regione	provincia	comune
EMILIA ROMAGNA	REGGIO EMILIA	CASALGRANDE
via: VIA STATALE	zona urbanistica: ZT 9a (nord - Colorificio A.S.)	
committente: ASAP srl	VARIANTE NON SOSTANZIALE AL PIANO PARTICOLAREGGIATO	
progettista: ASCARI ing. VITTORIO, Albo ingegneri di Modena n. 1092	titolo: RILIEVO	tavola: 3v
project management: Tecne Engineering s.r.l. — Via Emilia Ovest, 390/L - 41123 Modena (Italy) — Tel. +39 059 4779 711 — Fax +39 059 4779 712 — www.tecneengineering.com — e-mail: tecne@tecneing.com; RINA Certificato n° IT-10010	scala: 1 : 500	
	operatore: SA	
	data: GENNAIO 2015	

file: ASAP - 091326 - Variante P.P. ZT 9 - (ARZ) - Tav. n.3v - Planim.n.31

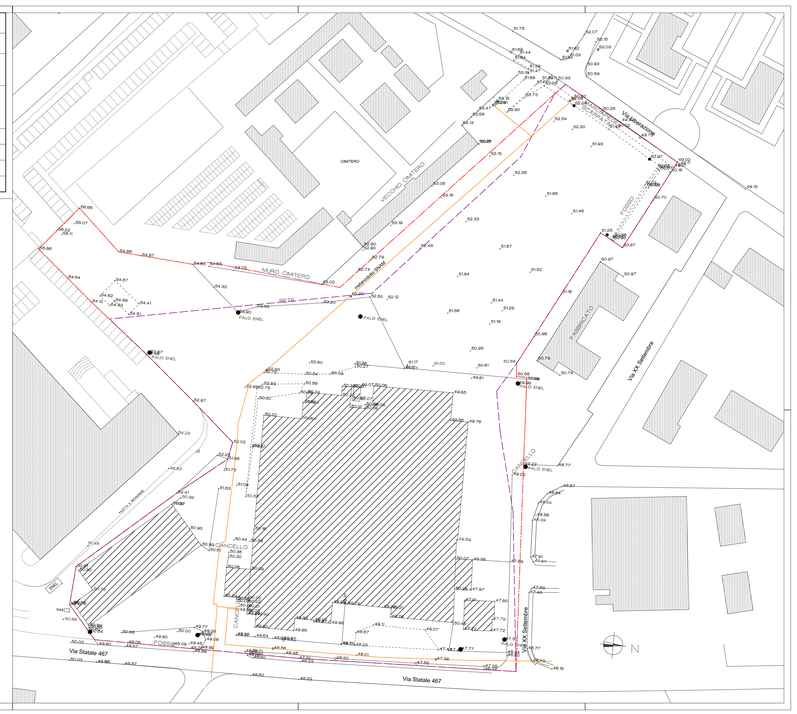

LEGENDA

- LIMITE DI PROPRIETA'
- LIMITE DI COMPARTO
- METANODOTTO