
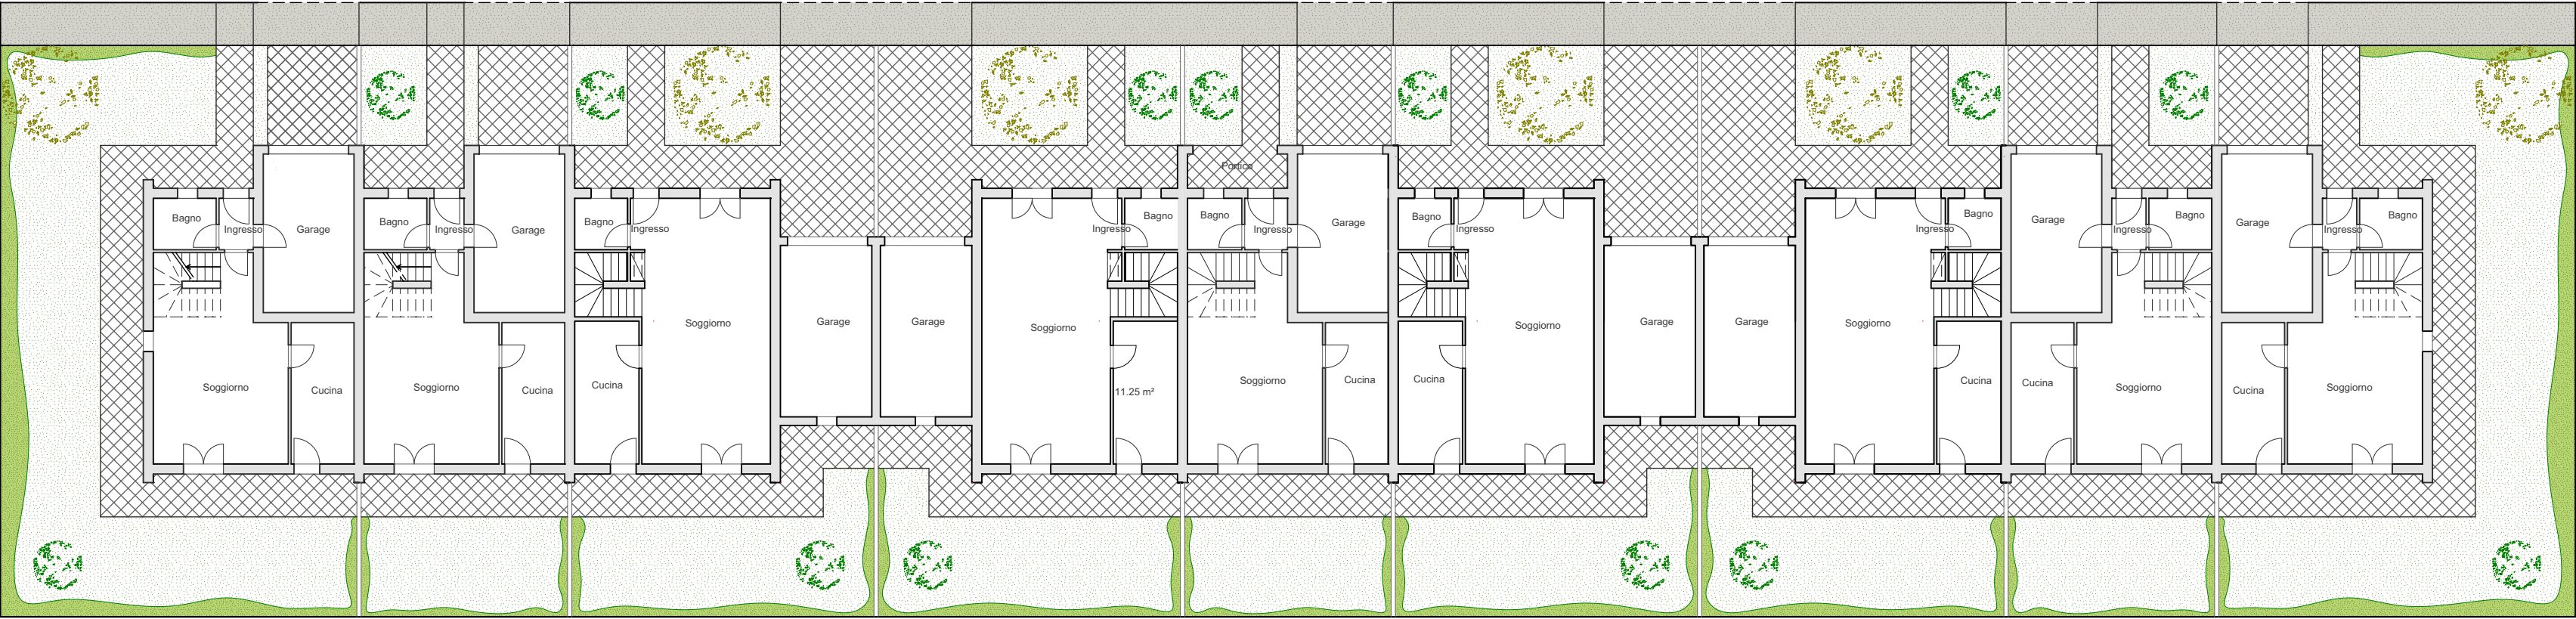
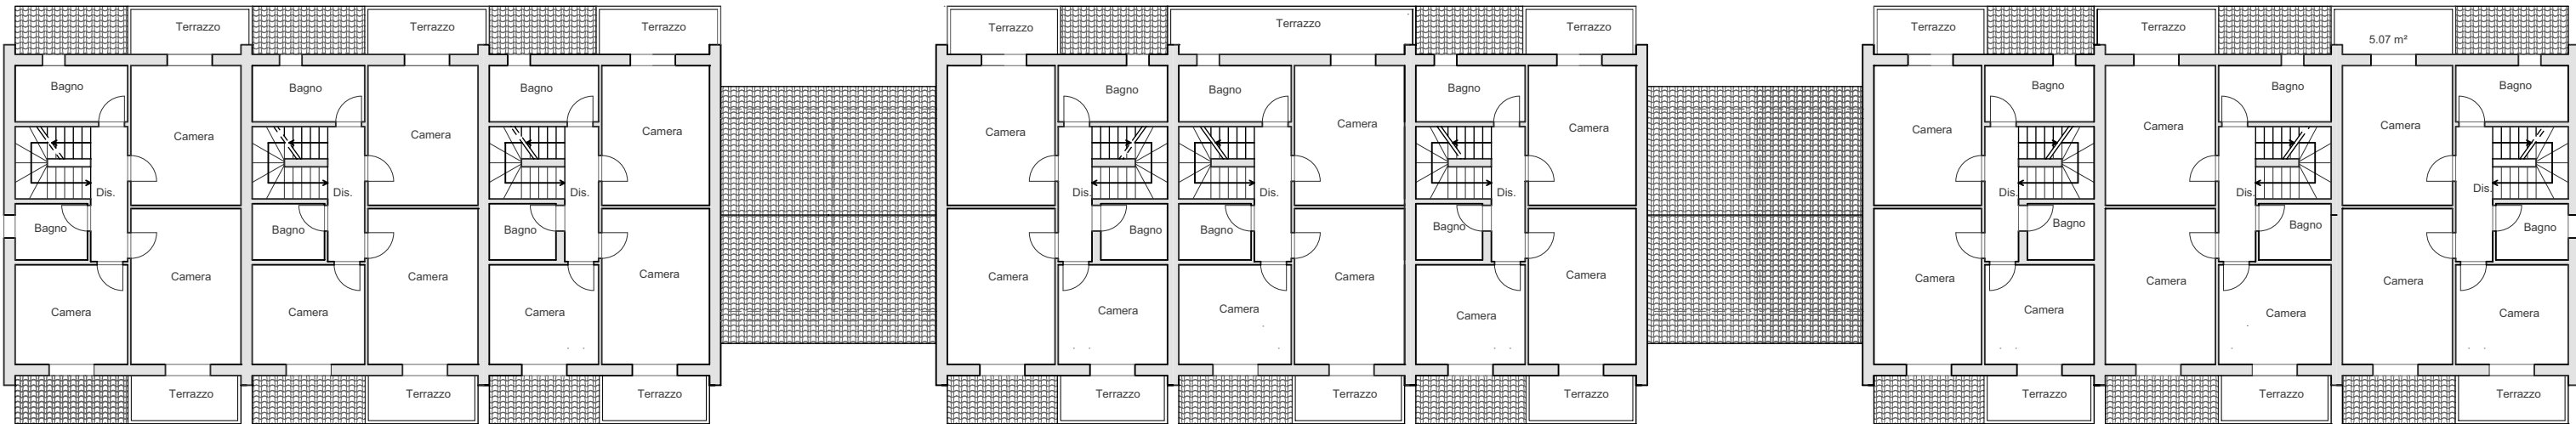



regione	provincia	comune
EMILIA ROMAGNA	REGGIO EMILIA	CASALGRANDE
via	zona urbanistica	
VIA STATALE	ZT.9a (nord - Colorificio A.S.)	
committente	VARIANTE NON SOSTANZIALE AL PIANO PARTICOLAREGGIATO	
ASAP srl		
progettista	titolo	tavola
ASCARI ing. VITTORIO Albo ingegneri di Modena n. 1092	SCHEMA TIPOLOGICO	6v
project management	scala	
 41049 SASSUOLO (Mo) - ITALY - Via Tien an Men n.9 - Scala D Tel. 0536803890 Fax 0536800735 E-mail: tecne@tecnengi.com	1:200	
	operatore	
	54	
	data	
	GENNAIO 2015	
file		
ASAP - 091326 - Variante P.P. ZT.9 - (AR2) - Tav. n.6v - Planim.n.34		




PIANTA PIANO TERRA




PIANTA PIANO PRIMO

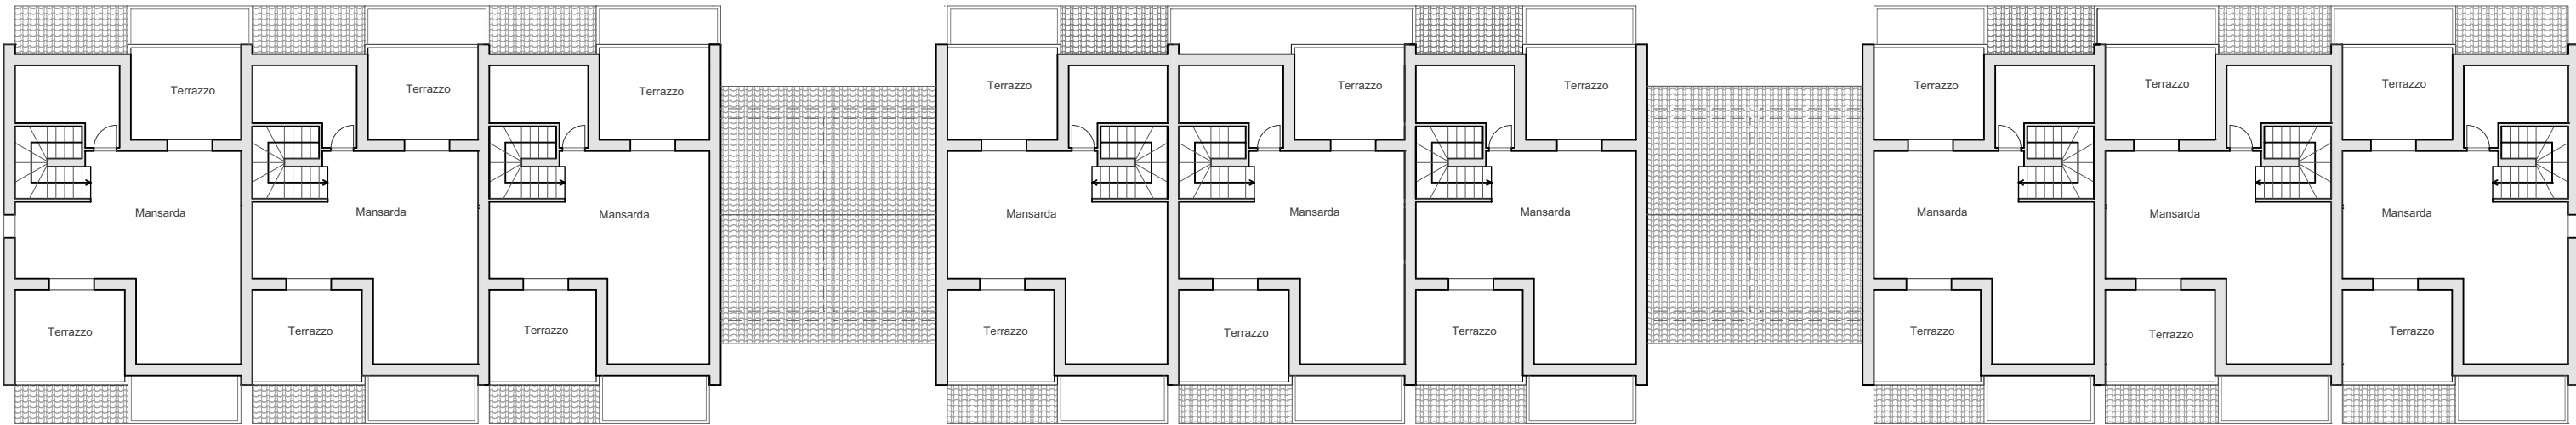

PIANTA PIANO SOTTOTETTO

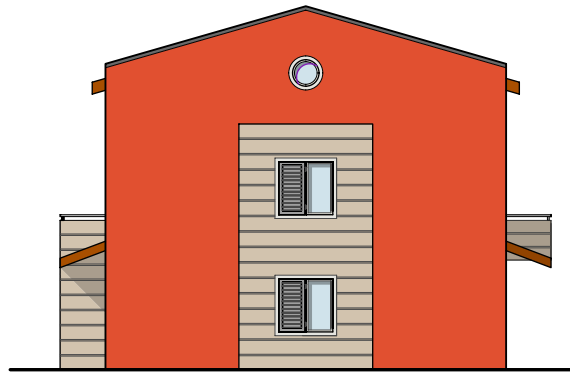

PROSPETTO LATERALE

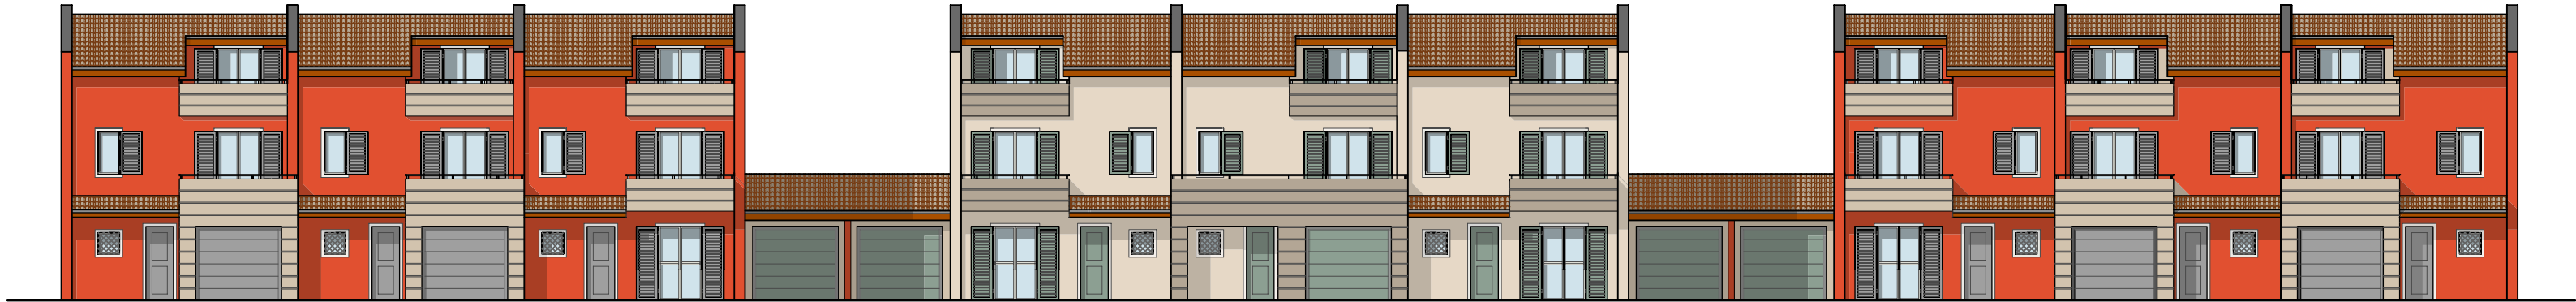

PROSPETTO SUL FRONTE



PROSPETTO SUL RETRO