



PIANTA FONDAZIONE E SPICCATO ELEVAZIONE 1:50

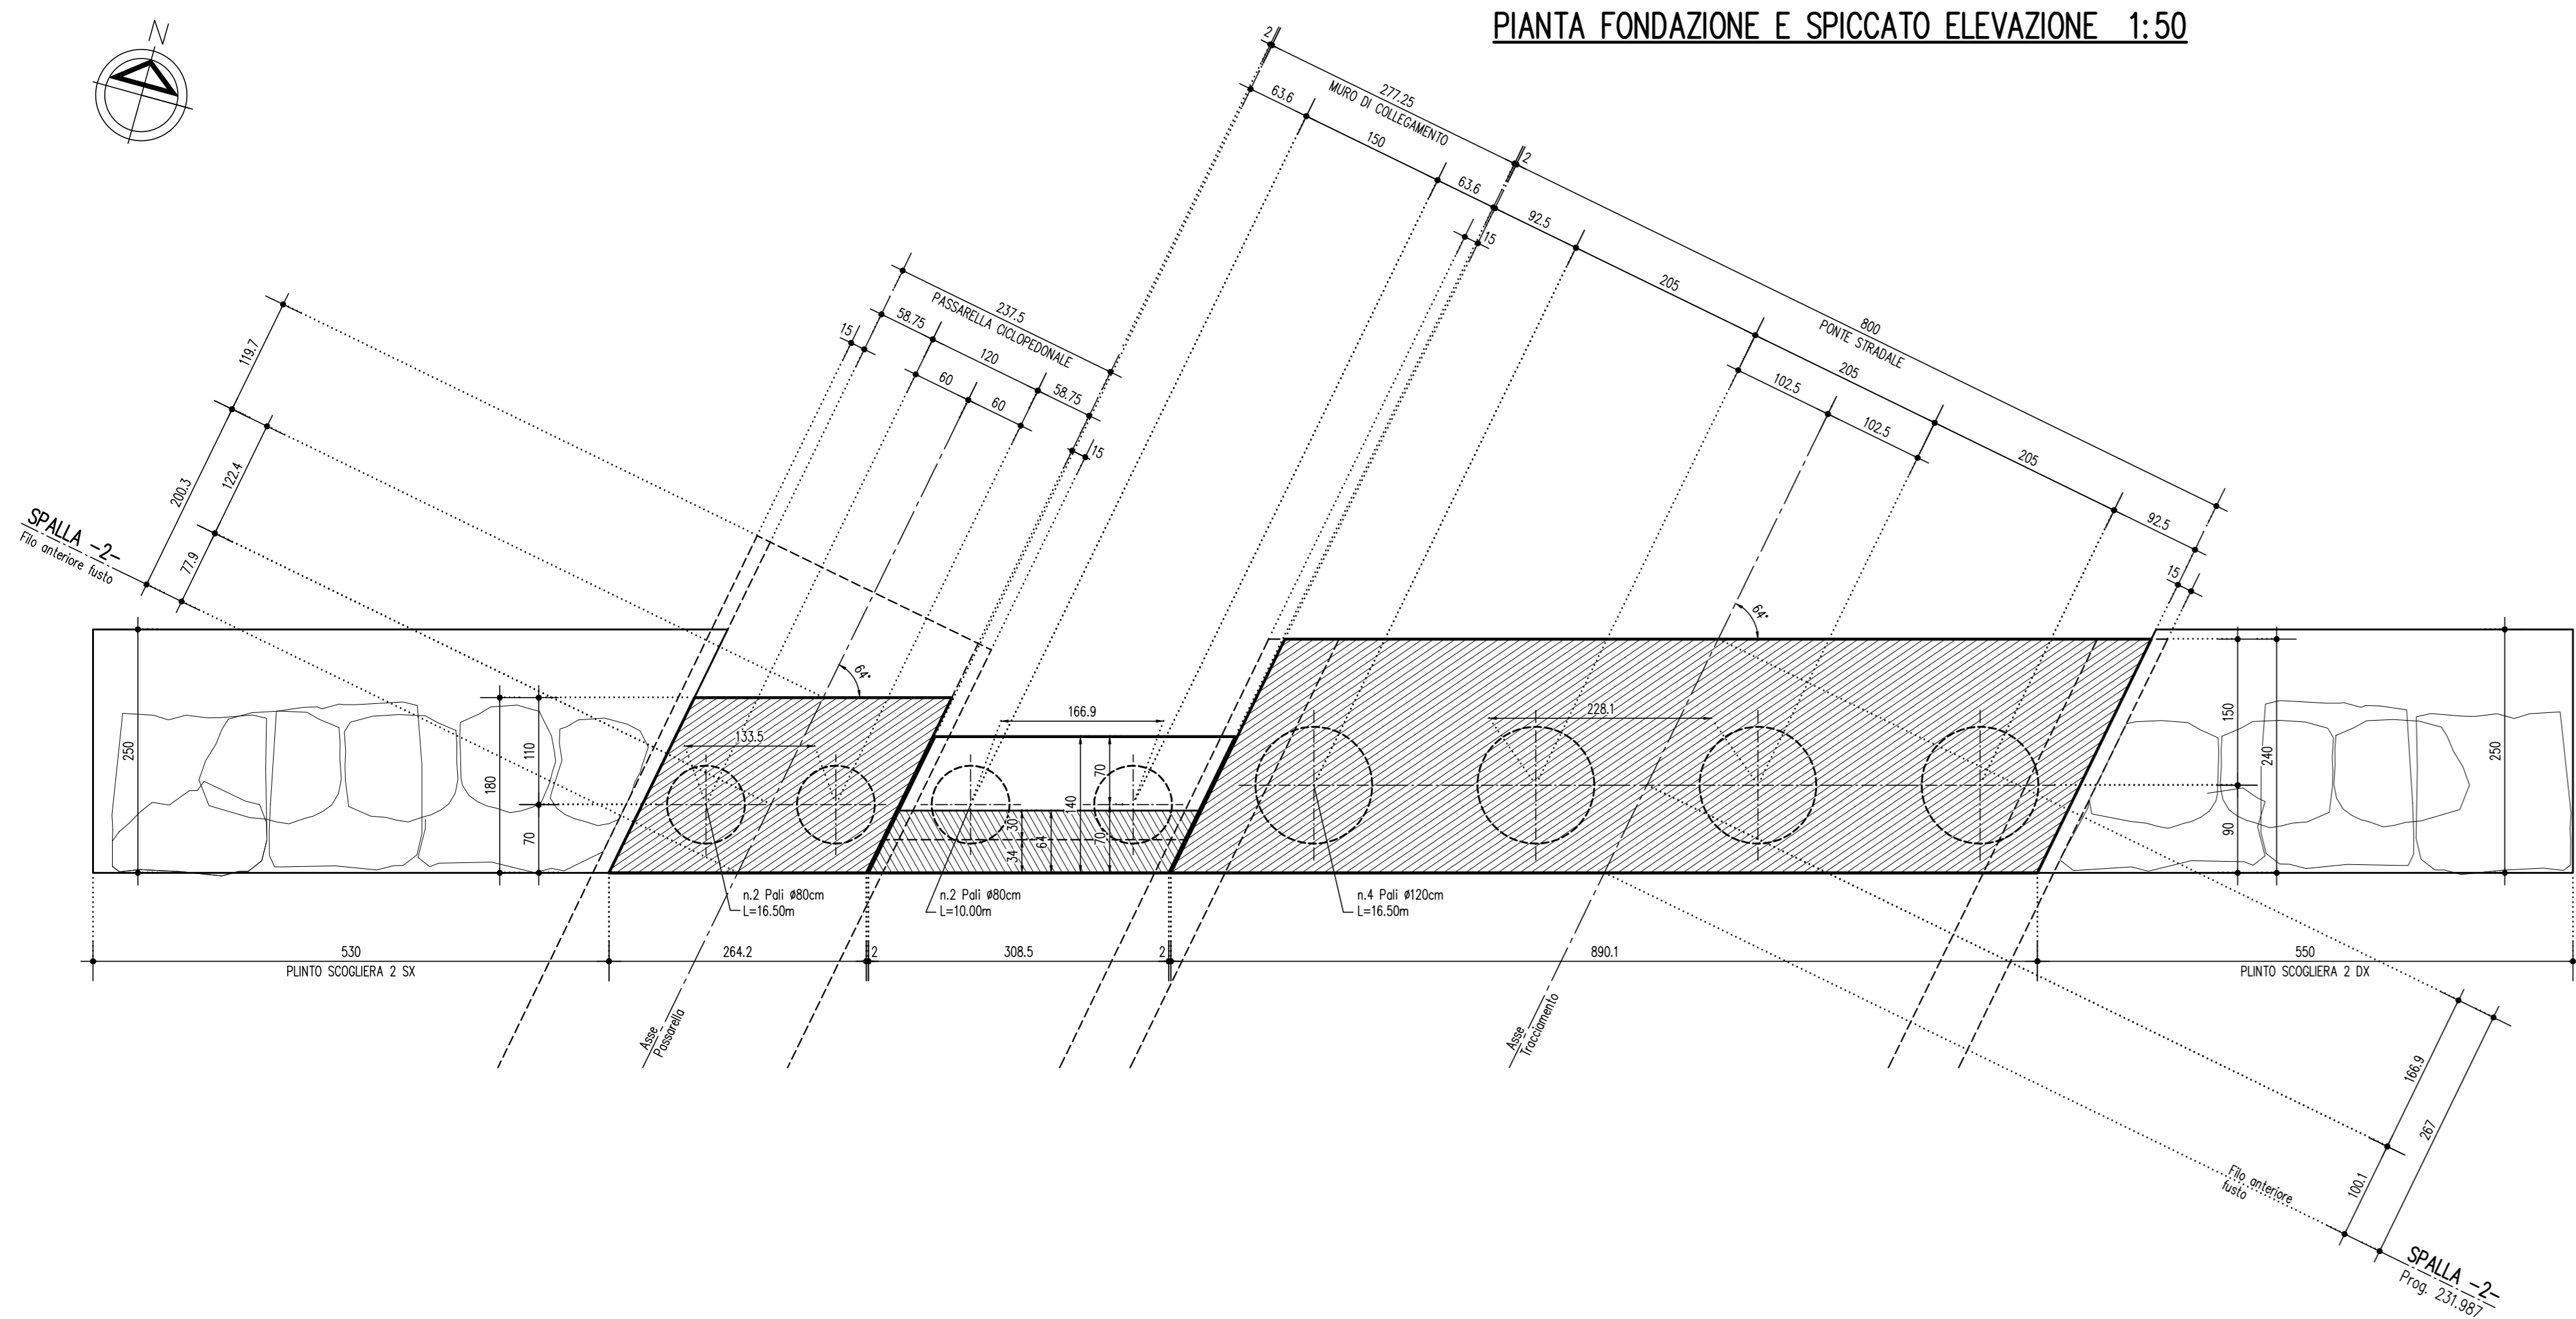


VISTA DALL'ALTO 1:50

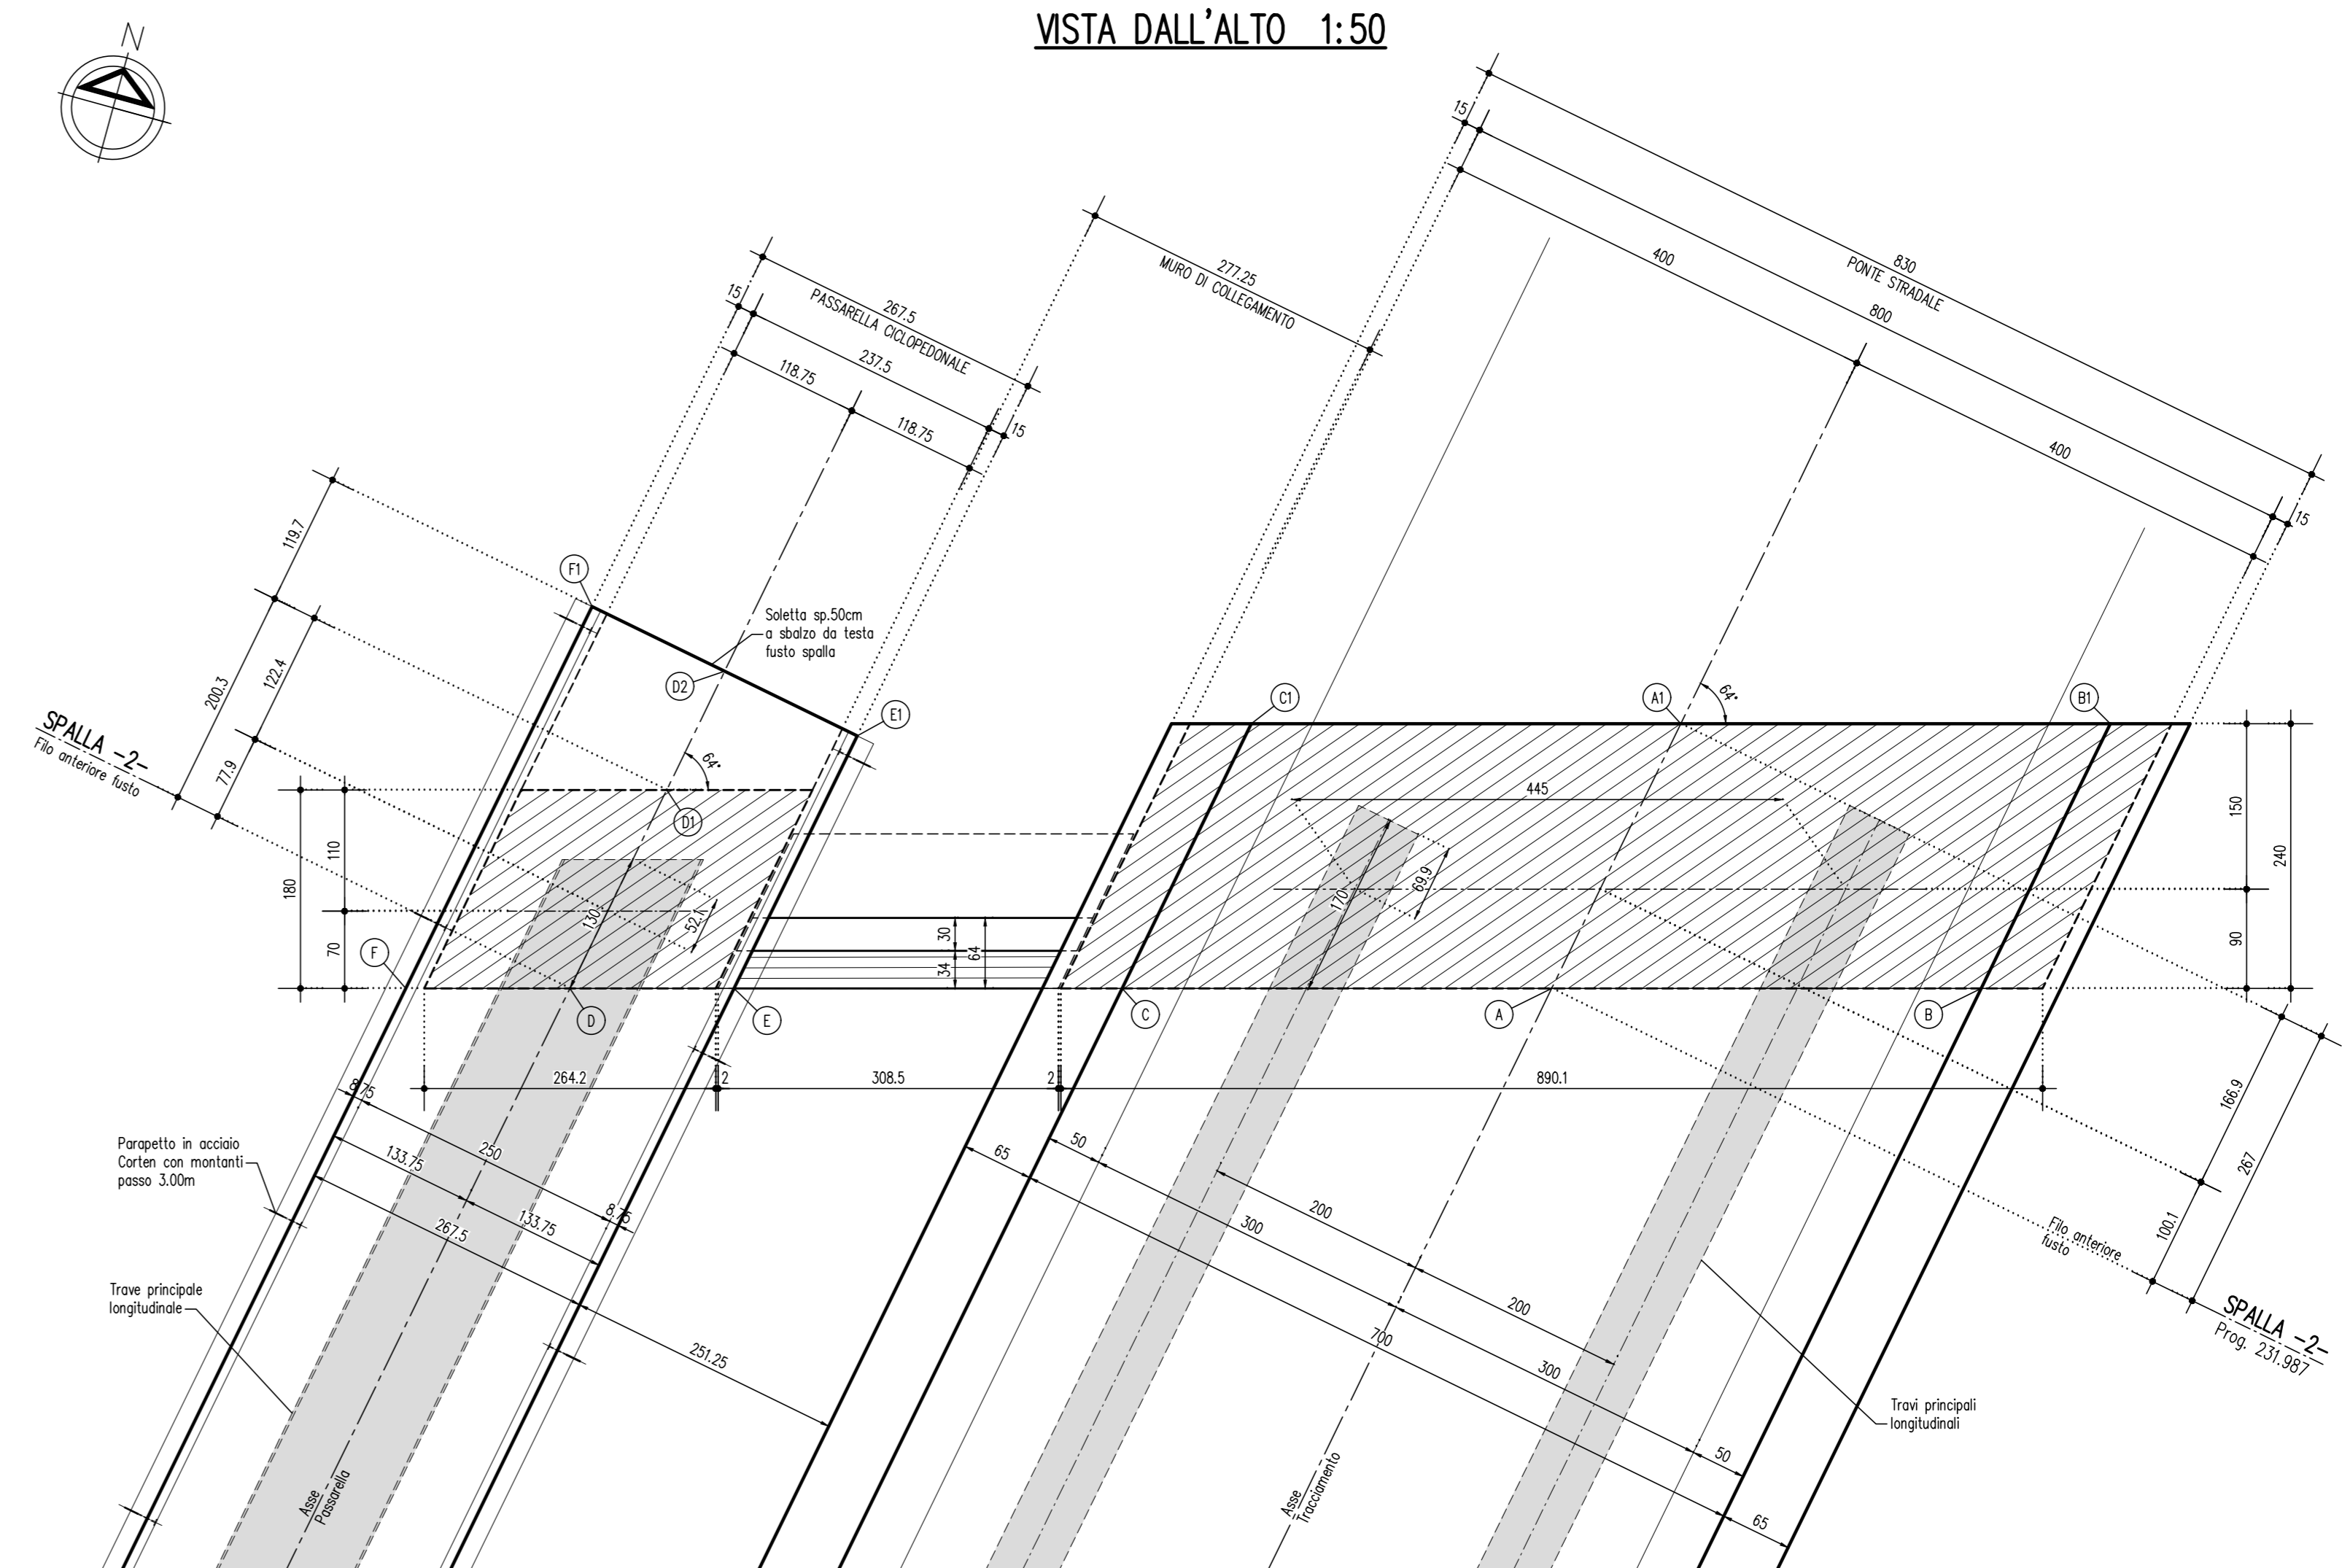


CLS ESTRADOSSO SPALLE		
Elemento	Punto	Quota
Ponte Stradale	A	67.020
	B	66.895
	C	66.966
	B1	66.860
	C1	66.830
Passarella Pedonale	D	66.920
	E	66.896
	F	66.824
	D2	66.875
	E1	66.847
	E1	66.865
	F1	66.865

VISTA FRONTALE SPALLA -2- (in retto impalcato) 1:50

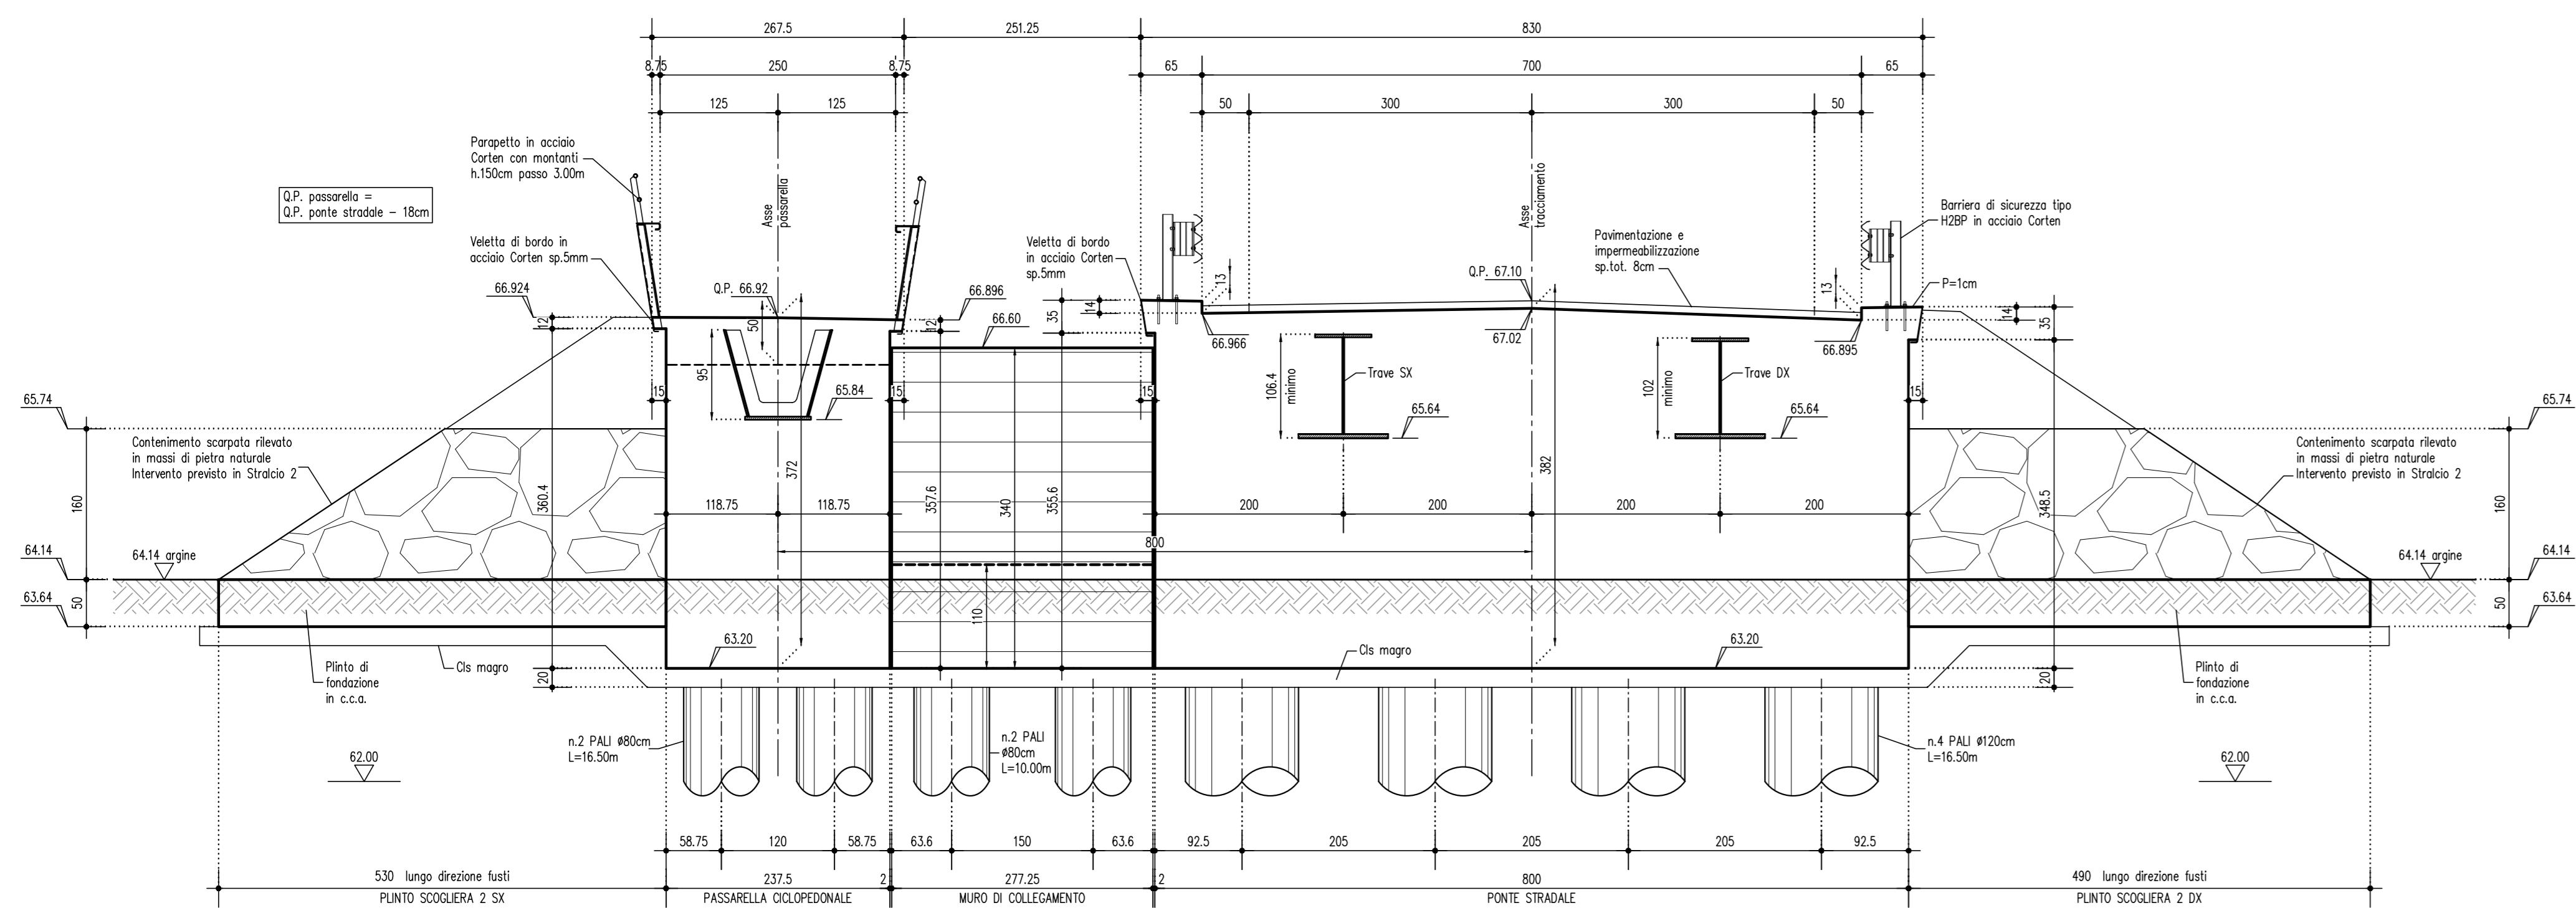


SEZIONE TRASVERSALE SCHEMATICA A TERGO SPALLE 1:100

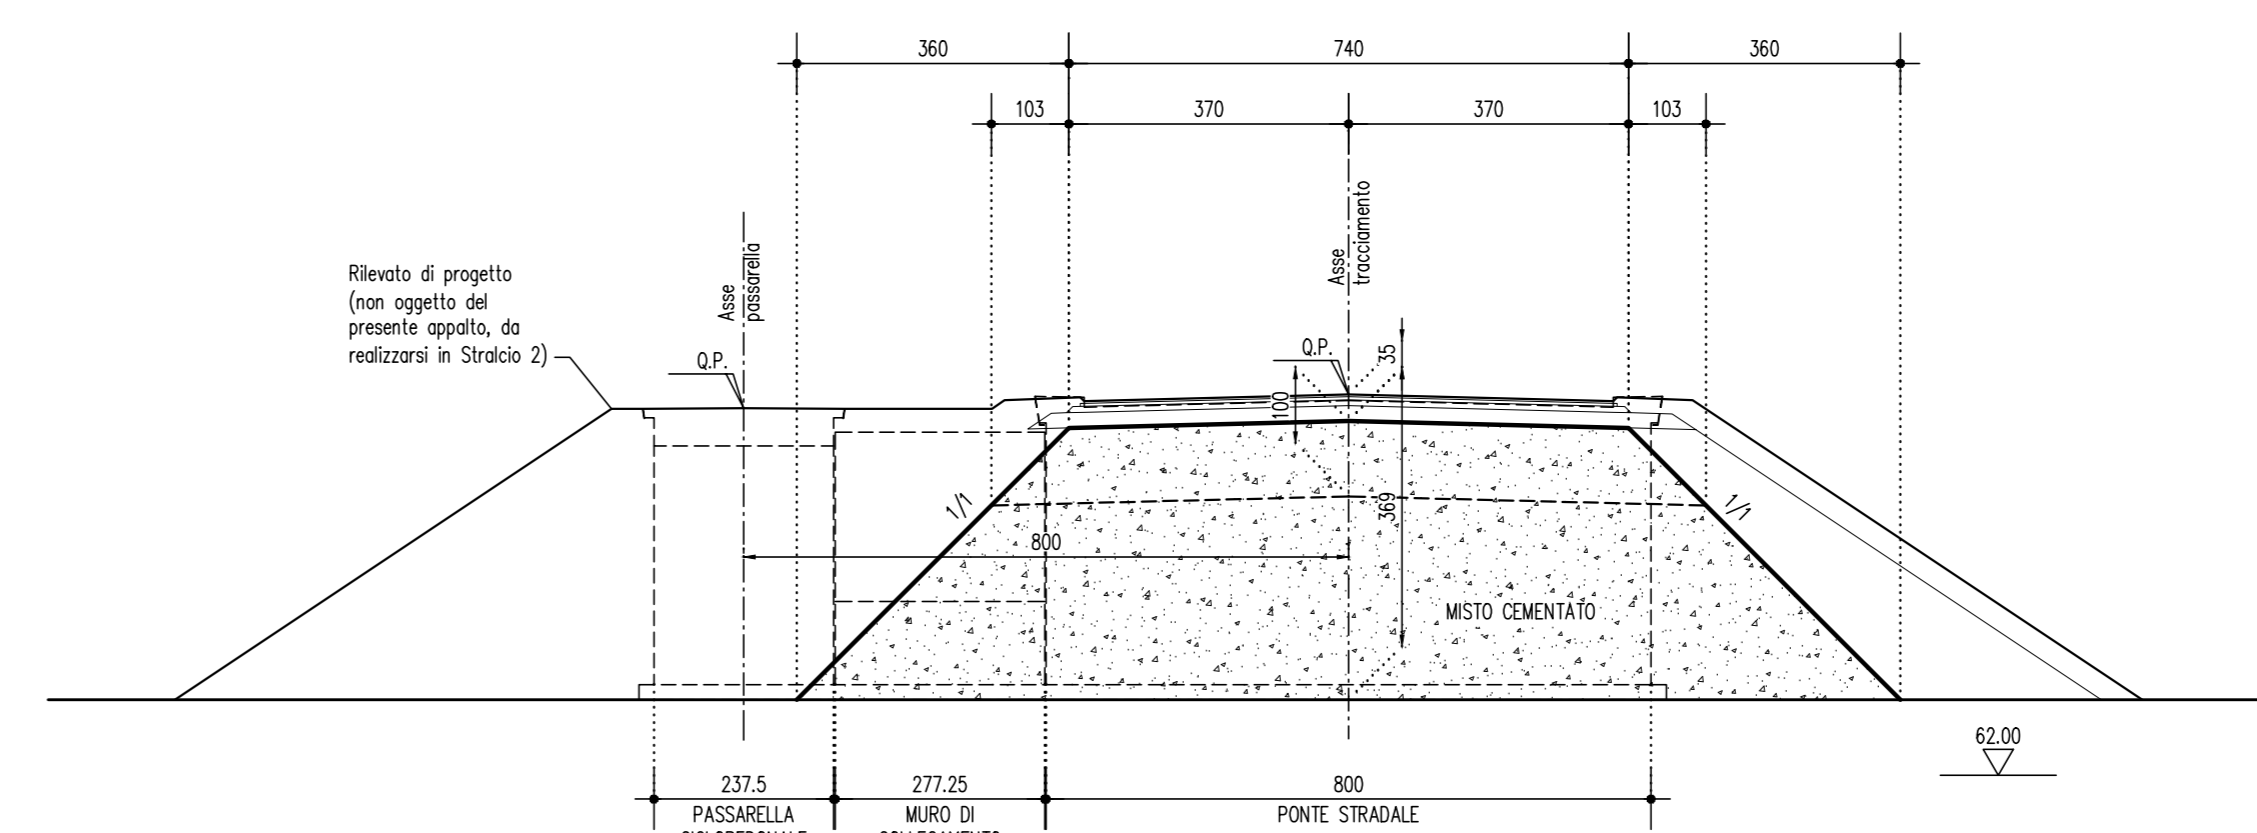


- TUTTE LE DISTANZE PLANIMETRICHE SONO ESPRESSE IN CENTIMETRI
- TUTTE LE QUOTE ALTIMETRICHE SONO ESPRESSE IN METRI
- I MASSI SONO PREVISTI IN PIETRA NATURALE COLORE GRIGIO E DI ORIGINE APPENNINICA
- GLI SCAVI DEVONO ESSER EFFETTUATI CON CONTROLLO ARCHEOLOGICO IN CORSO D'OPERA SECONDO MODALITA' E PRESCRIZIONI DESINTE ALL'INTERNO DELLA RELAZIONE GENERALE


PASSARELLA CICLOPEDONALE
SEZIONE LONGITUDINALE LUNGO ASSE PASSARELLA 1:50

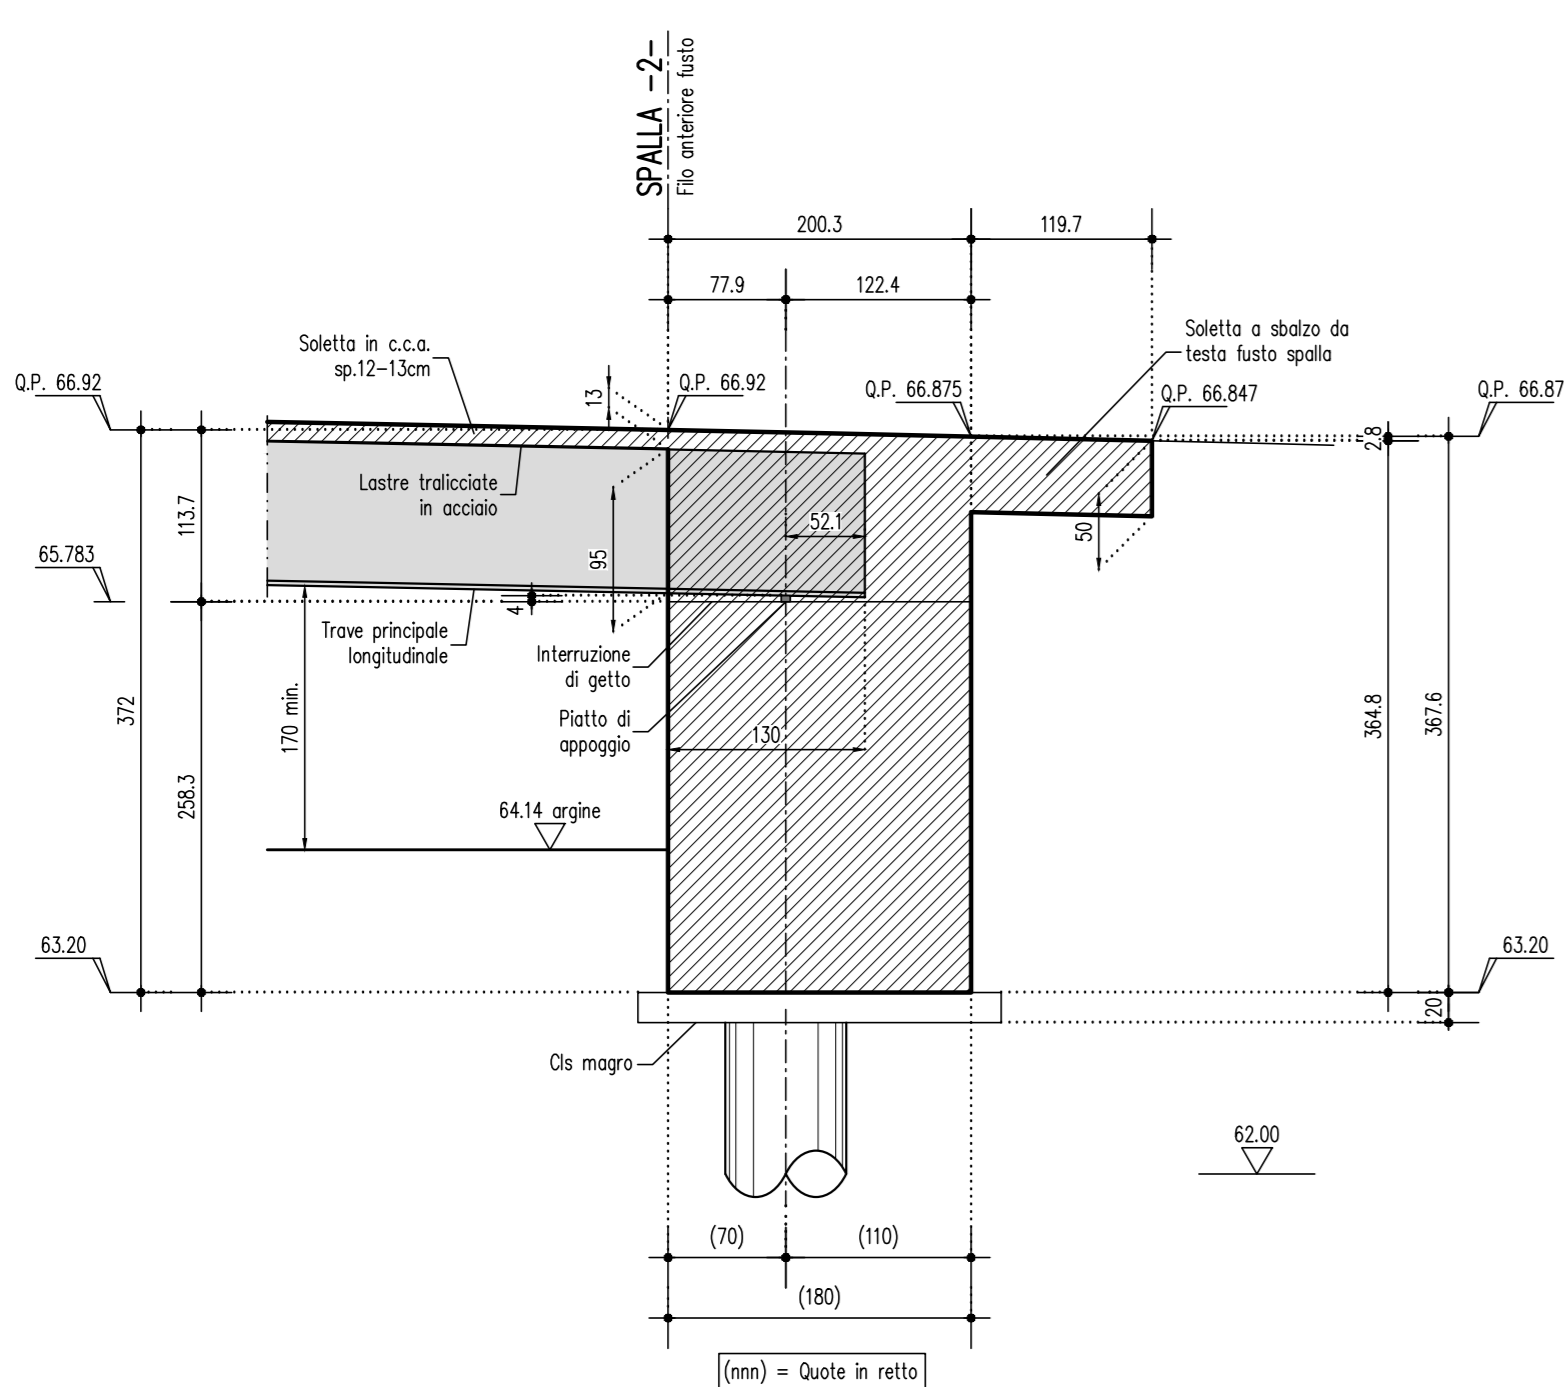

PONTE STRADALE
SEZIONE LONGITUDINALE LUNGO ASSE TRACCIAMENTO 1:50

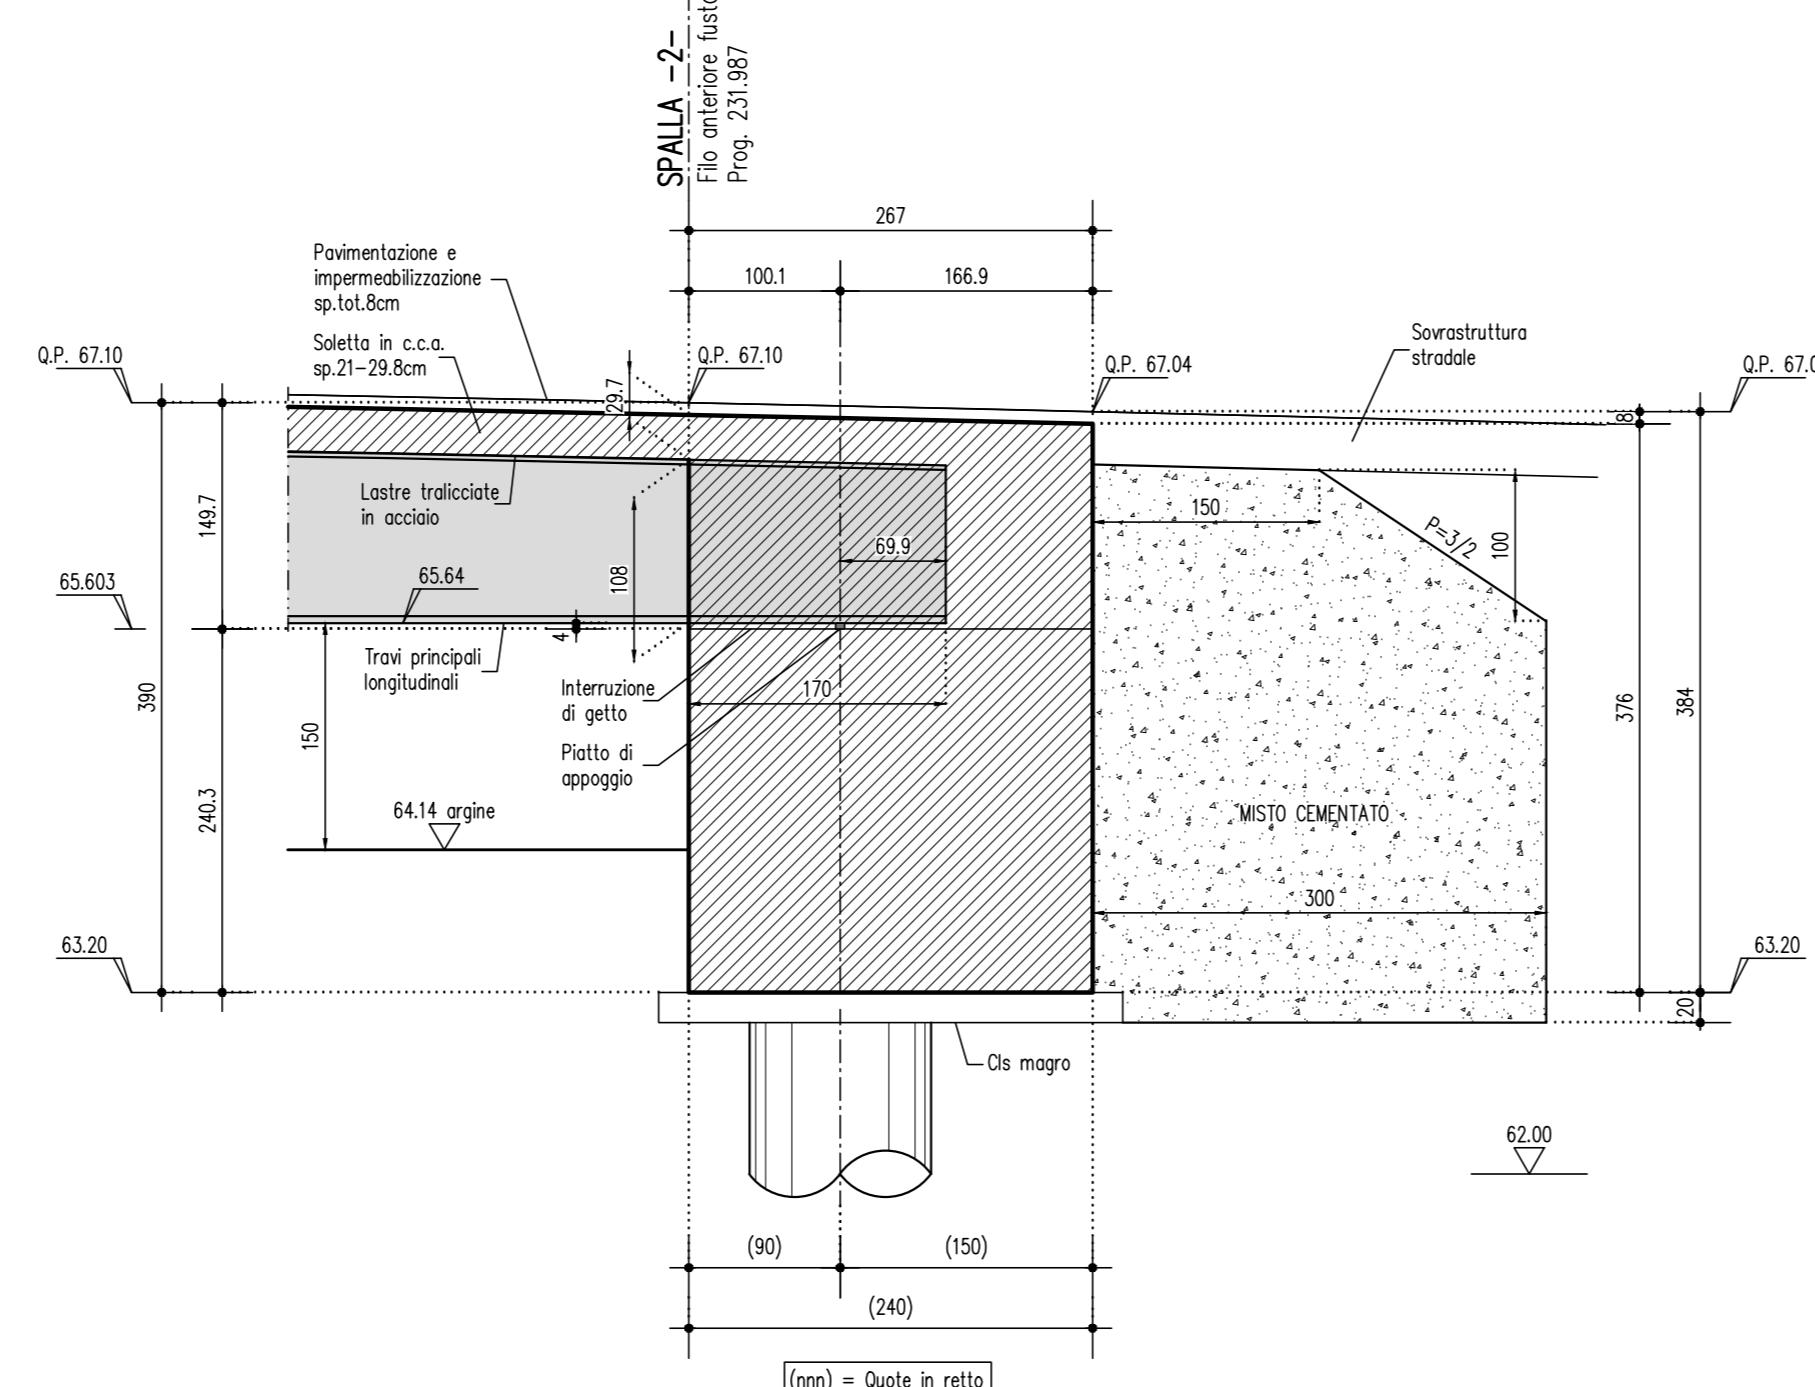

PASSARELLA CICLOPEDONALE
SEZIONE TRASVERSALE SU SOLETTA A SBALZO IN TESTA (in retto) 1:25

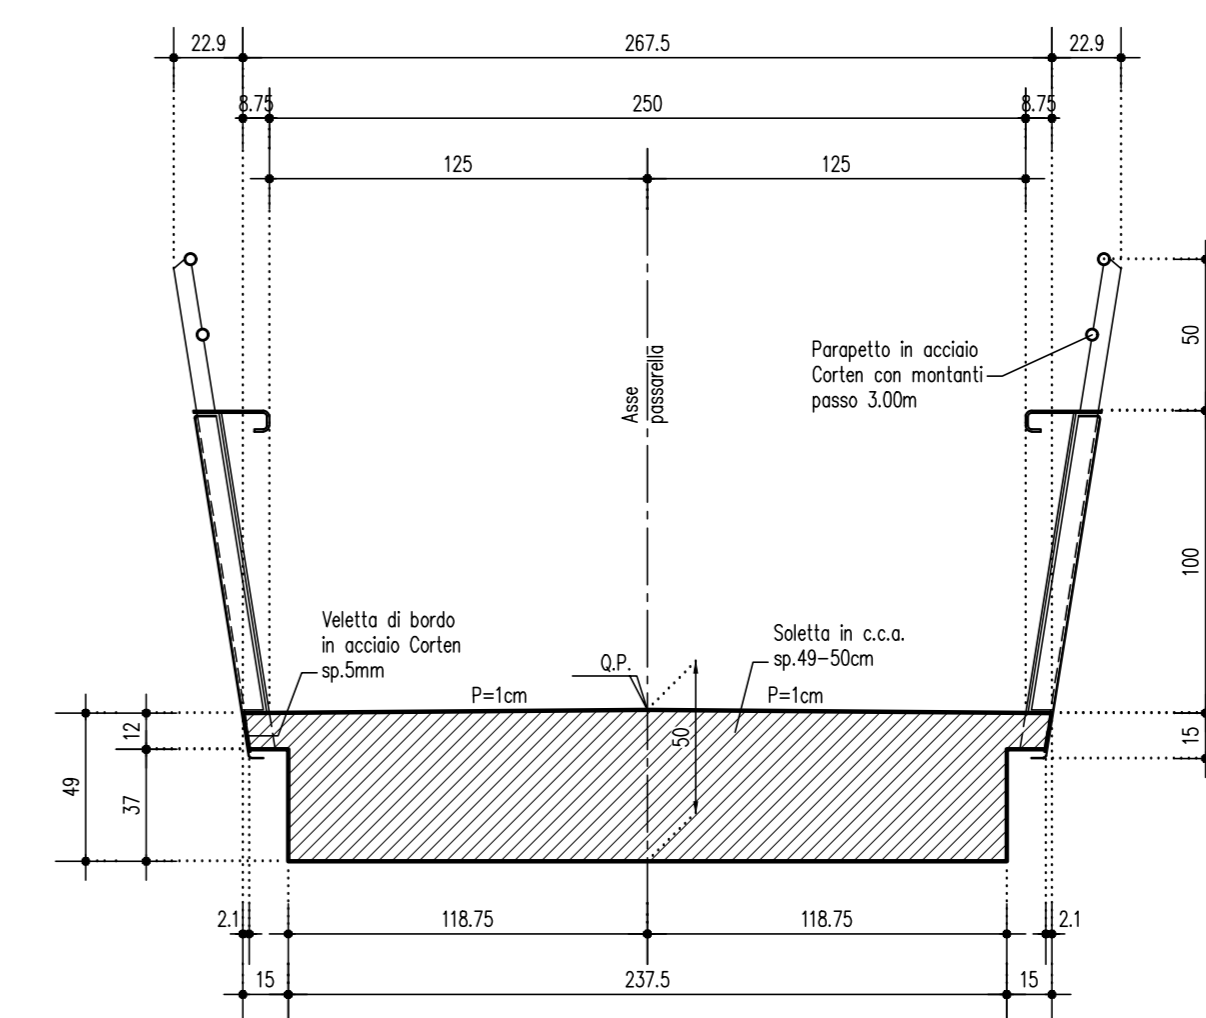

PROGETTO ESECUTIVO
STRALCIO 1

INTERVENTO DI RIFACIMENTO
PONTE E COLLEGAMENTO
ALLE ARGINATURE ESISTENTI A
QUOTA ADEGUATA DEL NODO
LOC. SAN DONNINO



Ing. Luca Piacentini
INGEGNERI

PROGETTO STRUTTURALE

CARPENTERIA D'INSIEME SPALLA -2-

NO.	DATA	DESCRIZIONE	STATO	CONTRATTO	PRODOTTO
1	15/08/2021	ESBORNO	SPA	CP	LP