

Realizzazione Cabina di Trasformazione

Viottolo del Pino n°2 - Casalgrande

Geom. Caffarri Claudio
Piazza Martiri della Libertà n°9/b
42019-Casalgrande (RE)
C.F. CFF CLD 73P18 H223S
P.IVA 0172990355
Tel.0522/996219 - 338/6742811

Planimetria Ingrandimento

Committente: F.Ili Corradini s.r.l.


2

Tavola n°

Luglio 2015 Scala 1:50

Viottolo del Pino

Viottolo del Pino

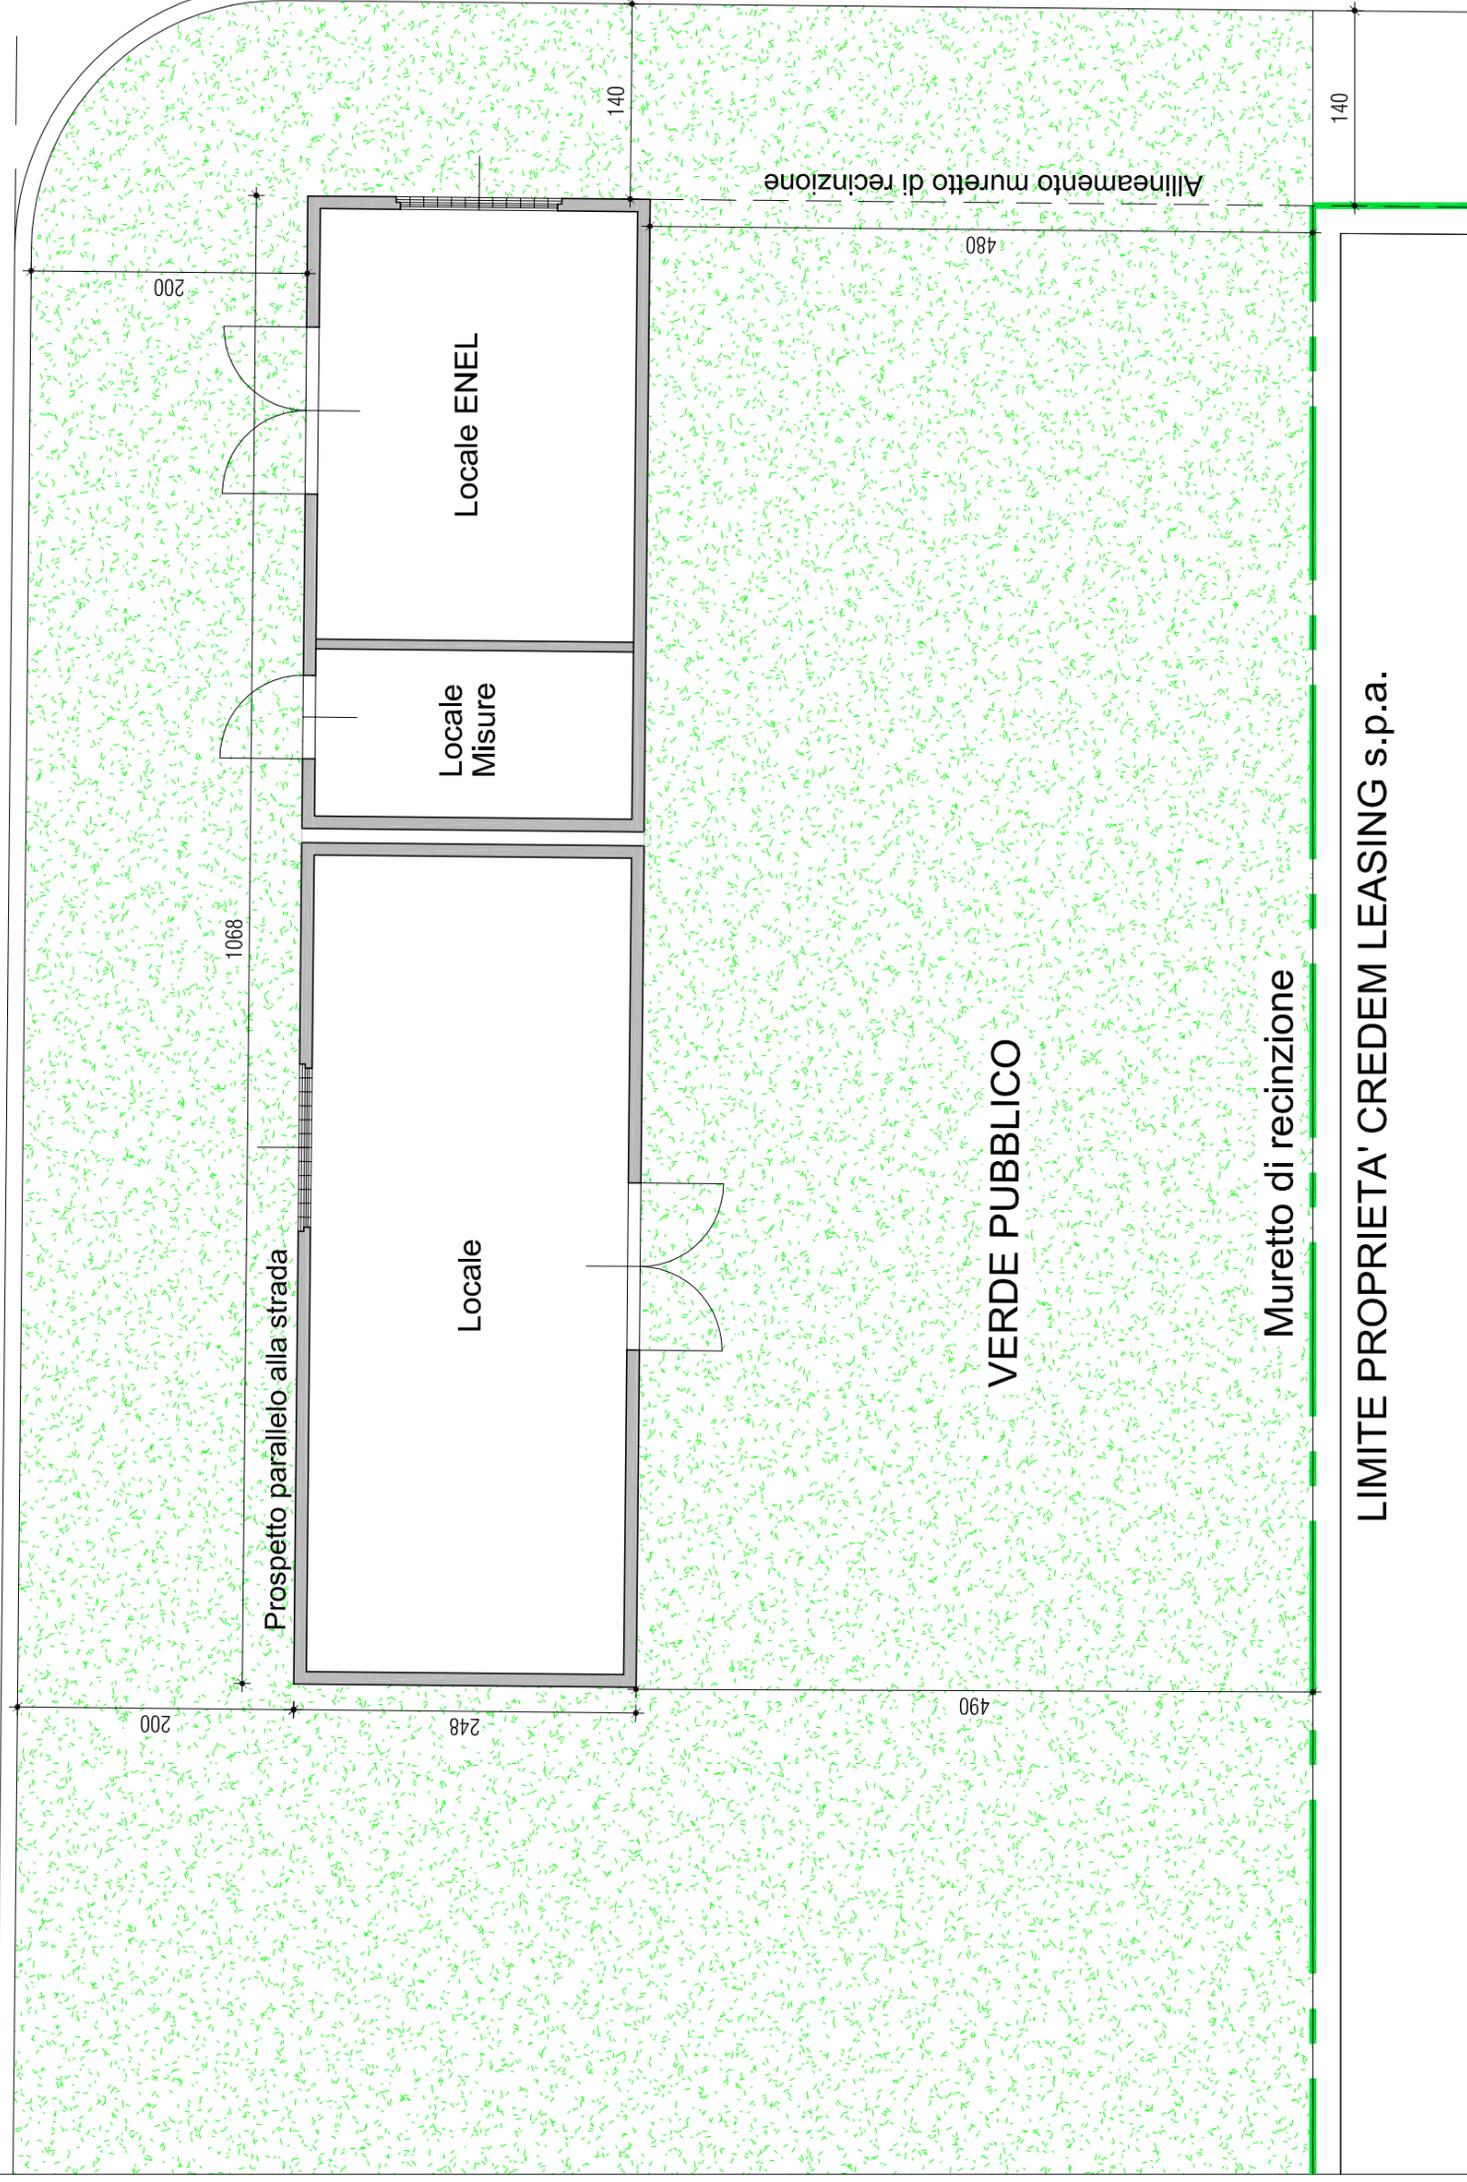

LIMITE PROPRIETA' CREDEM LEASING s.p.a.