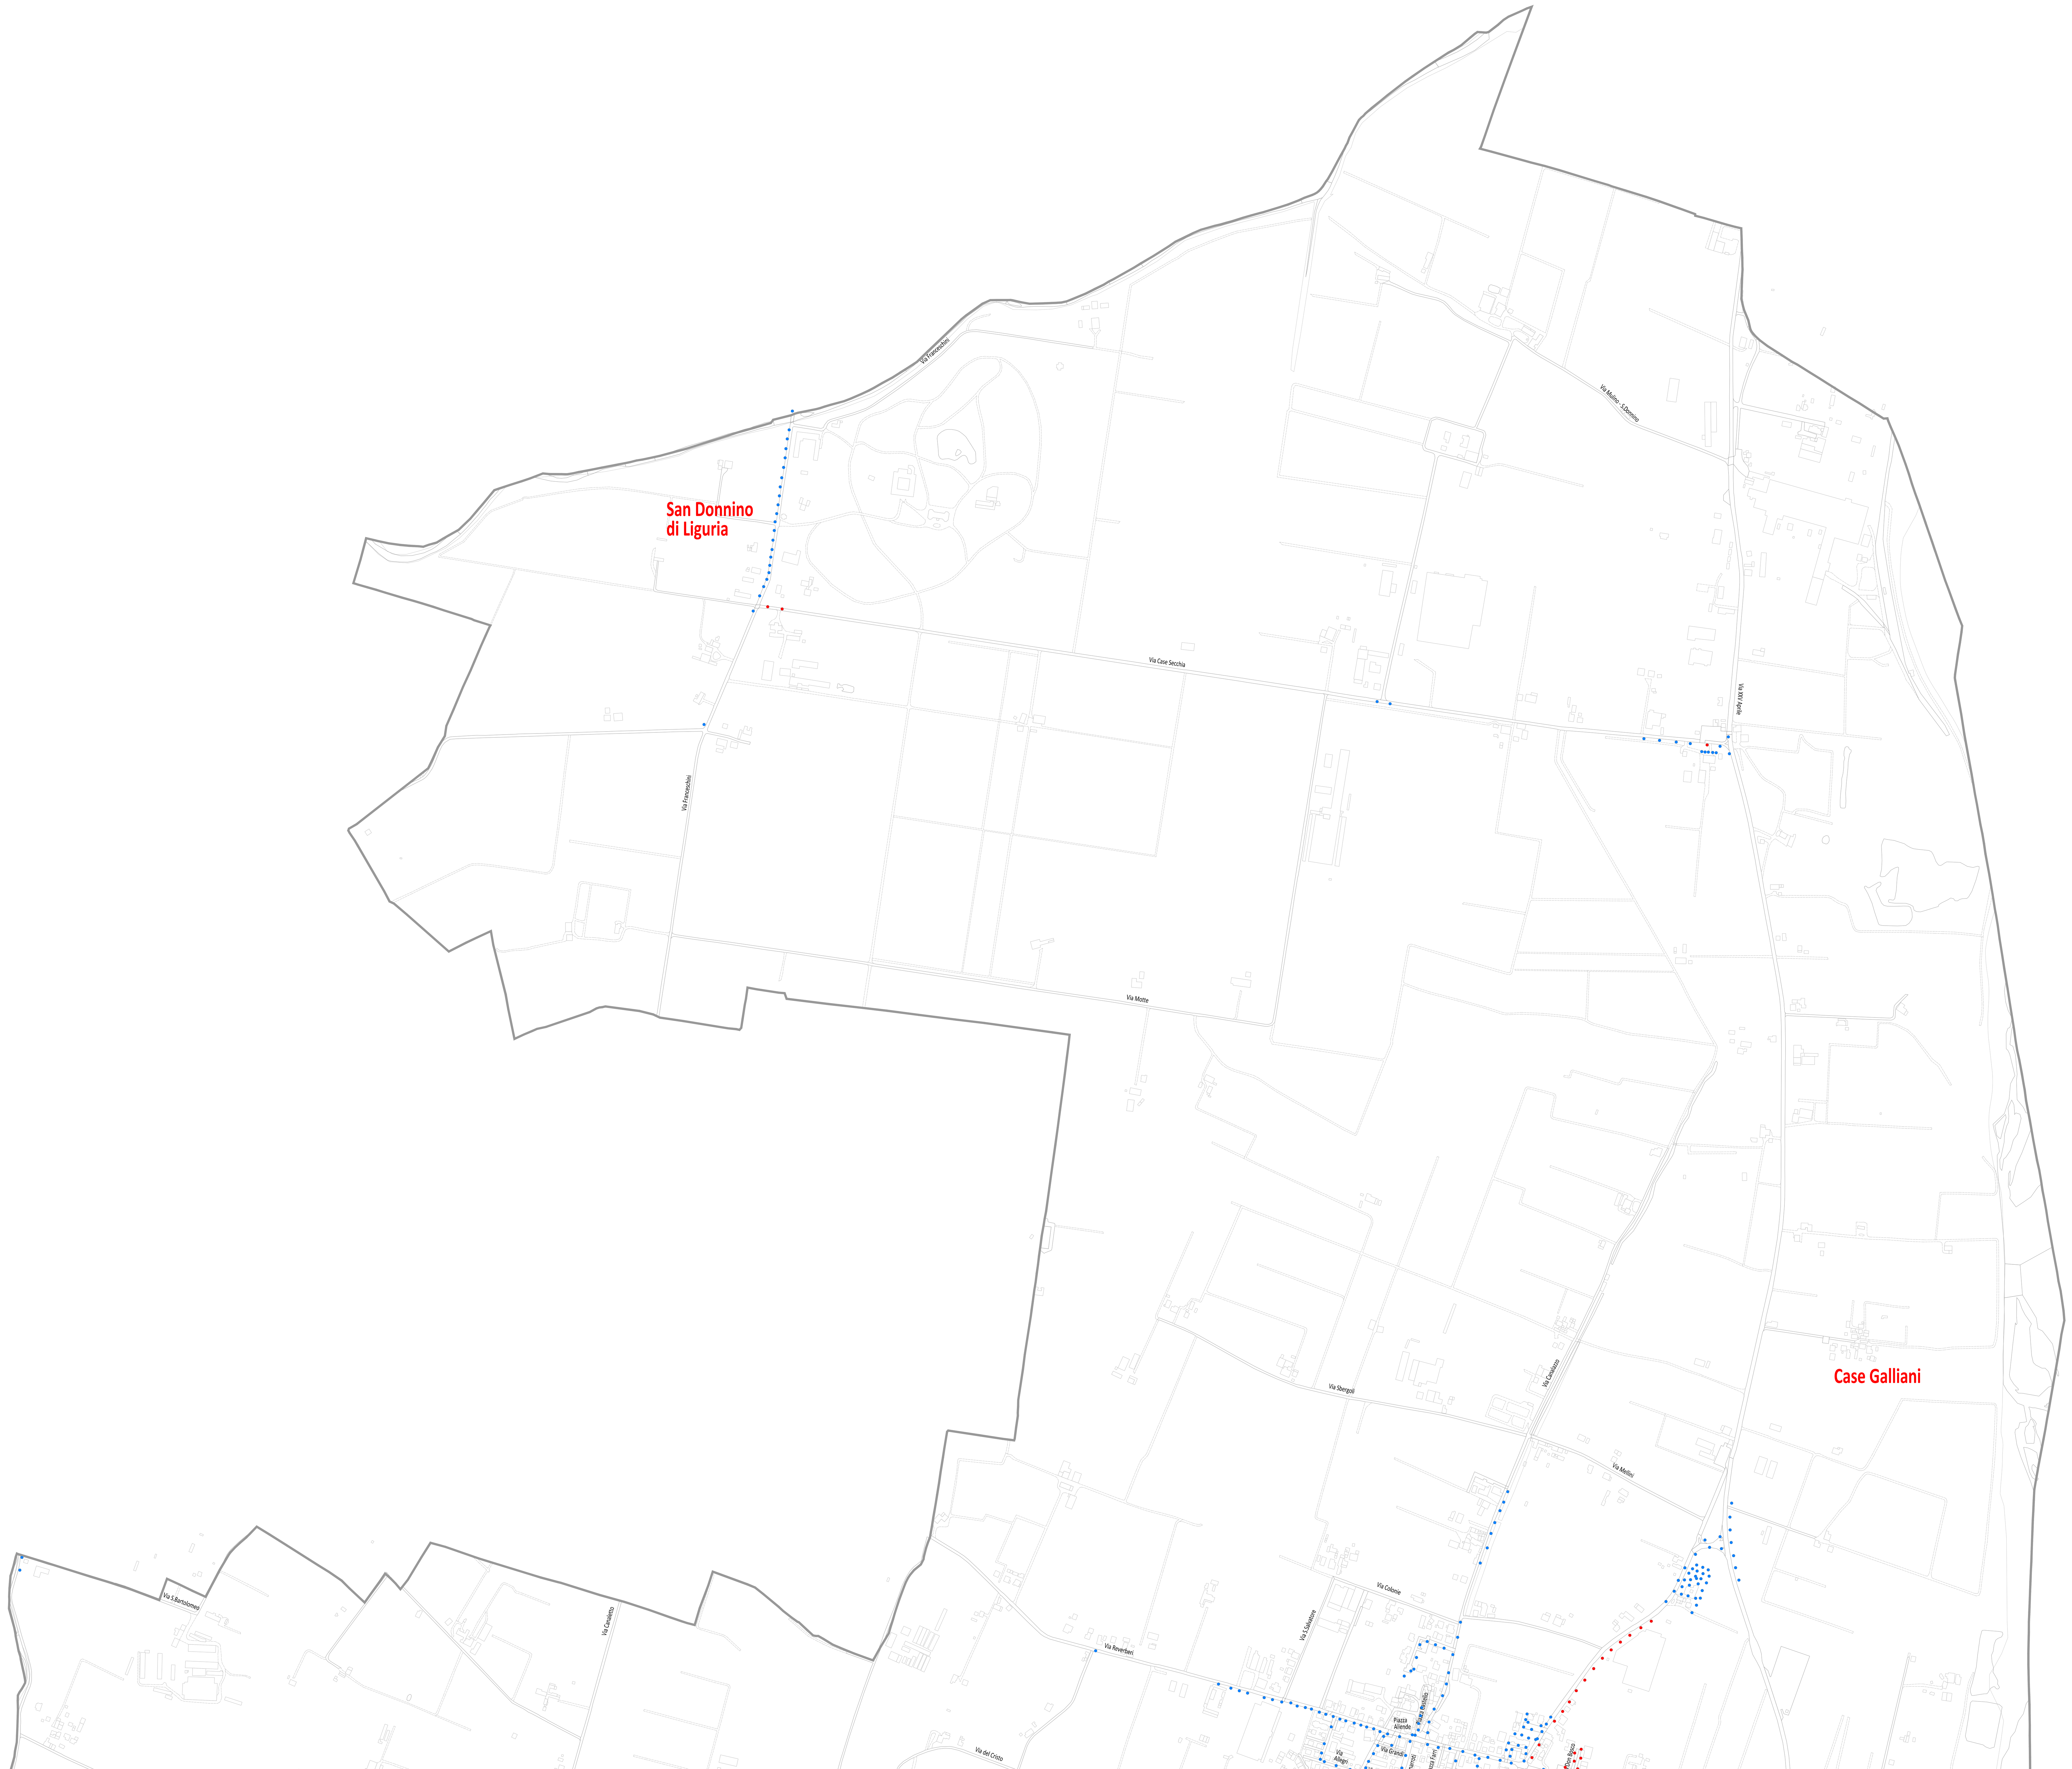

LEGENDA

(linea grigia)	Confine comunale
● (azzurro)	Apparecchio illuminante equipaggiato con lamapda Sodio Alta Pressione (SAP)
● (rosso)	Apparecchio illuminante equipaggiato con lampada Vapori di Mercurio (HG)
● (blu)	Apparecchio illuminante equipaggiato con lampada Ioduri Metallici (JM)
● (verde chiaro)	Apparecchio illuminante equipaggiato con lampada Led
● (verde scuro)	Apparecchio illuminante equipaggiato con lampada Fluorescente Lineare / Compatta
● (giallo)	Apparecchio illuminante equipaggiato con lampada Sodio Bassa Pressione

COMUNE DI CASALGRANDE

Iren Rinnovabili S.p.A.
Via Nubi di Magellano 30
42123 Reggio Emilia
tel +39 0522 2971
fax +39 0522 286246
sito web: www.irenambiente.it
pec: irenambiente@pec.gruppoiren.it

Studio ALFA S.r.l.
Via V. Monti 1
42122 Reggio Emilia
tel +39 0522 550905
fax +39 0522 550987
sito web: www.studioalfa.it

REN Solution S.r.l.
Via Monti Urali 22
42122 Reggio Emilia
tel +39 0522 430430
fax +39 0522 408657
sito web: www.rensolution.com

Progetto

PIANO REGOLATORE ILLUMINAZIONE COMUNALE

Timbri e Firme

RESPONSABILE DI PROGETTO
Dott. Ing. SARA MORETTI

Titolo	DISTRIBUZIONE APPARECCHI ILLUMINANTI SUDDIVISI PER TIPOLOGIA DI LAMPADA
Tavola N.	15/A
Scala	1:5.000
Nomefile	Casalgrande-15-A_rev0.0

Rev. n	Descrizione	Data
0.0	EMISSIONE	20.07.2015

Tabella Revisioni