

regione

EMILIA ROMAGNA

provincia

REGGIO EMILIA

comune

CASALGRANDE

via

VIA STATALE

zona urbanistica

ZT.9a (nord - Colorificio A.S.)

committente

ASAP srl

VARIANTE NON SOSTANZIALE
AL PIANO PARTICOLAREGGIATO

progettista

ASCARI ing. VITTORIO
Albo ingegneri di Modena n. 1092

titolo

OPERE DI URBANIZZAZIONE
VIABILITA'
SEZIONI STRADALI - RSU

tavola

7v

project management

tecne

Engineering s.r.l.

41049 SASSUOLO (MO) - ITALY - Via Tien an Men n.9 - Scala D
Tel. 0536803850 Fax 0536807735 E-mail: tecne@tecneing.com

Member of ISO 9001:2000
RINA

Certified Quality System

scala

1: 500 - 1: 50

operatore


54

data

GENNAIO 2015


file

ASAP - 091326 - Variante P.P. ZT.9 - (AR2) - Tav. n.7v - Planim.n.35

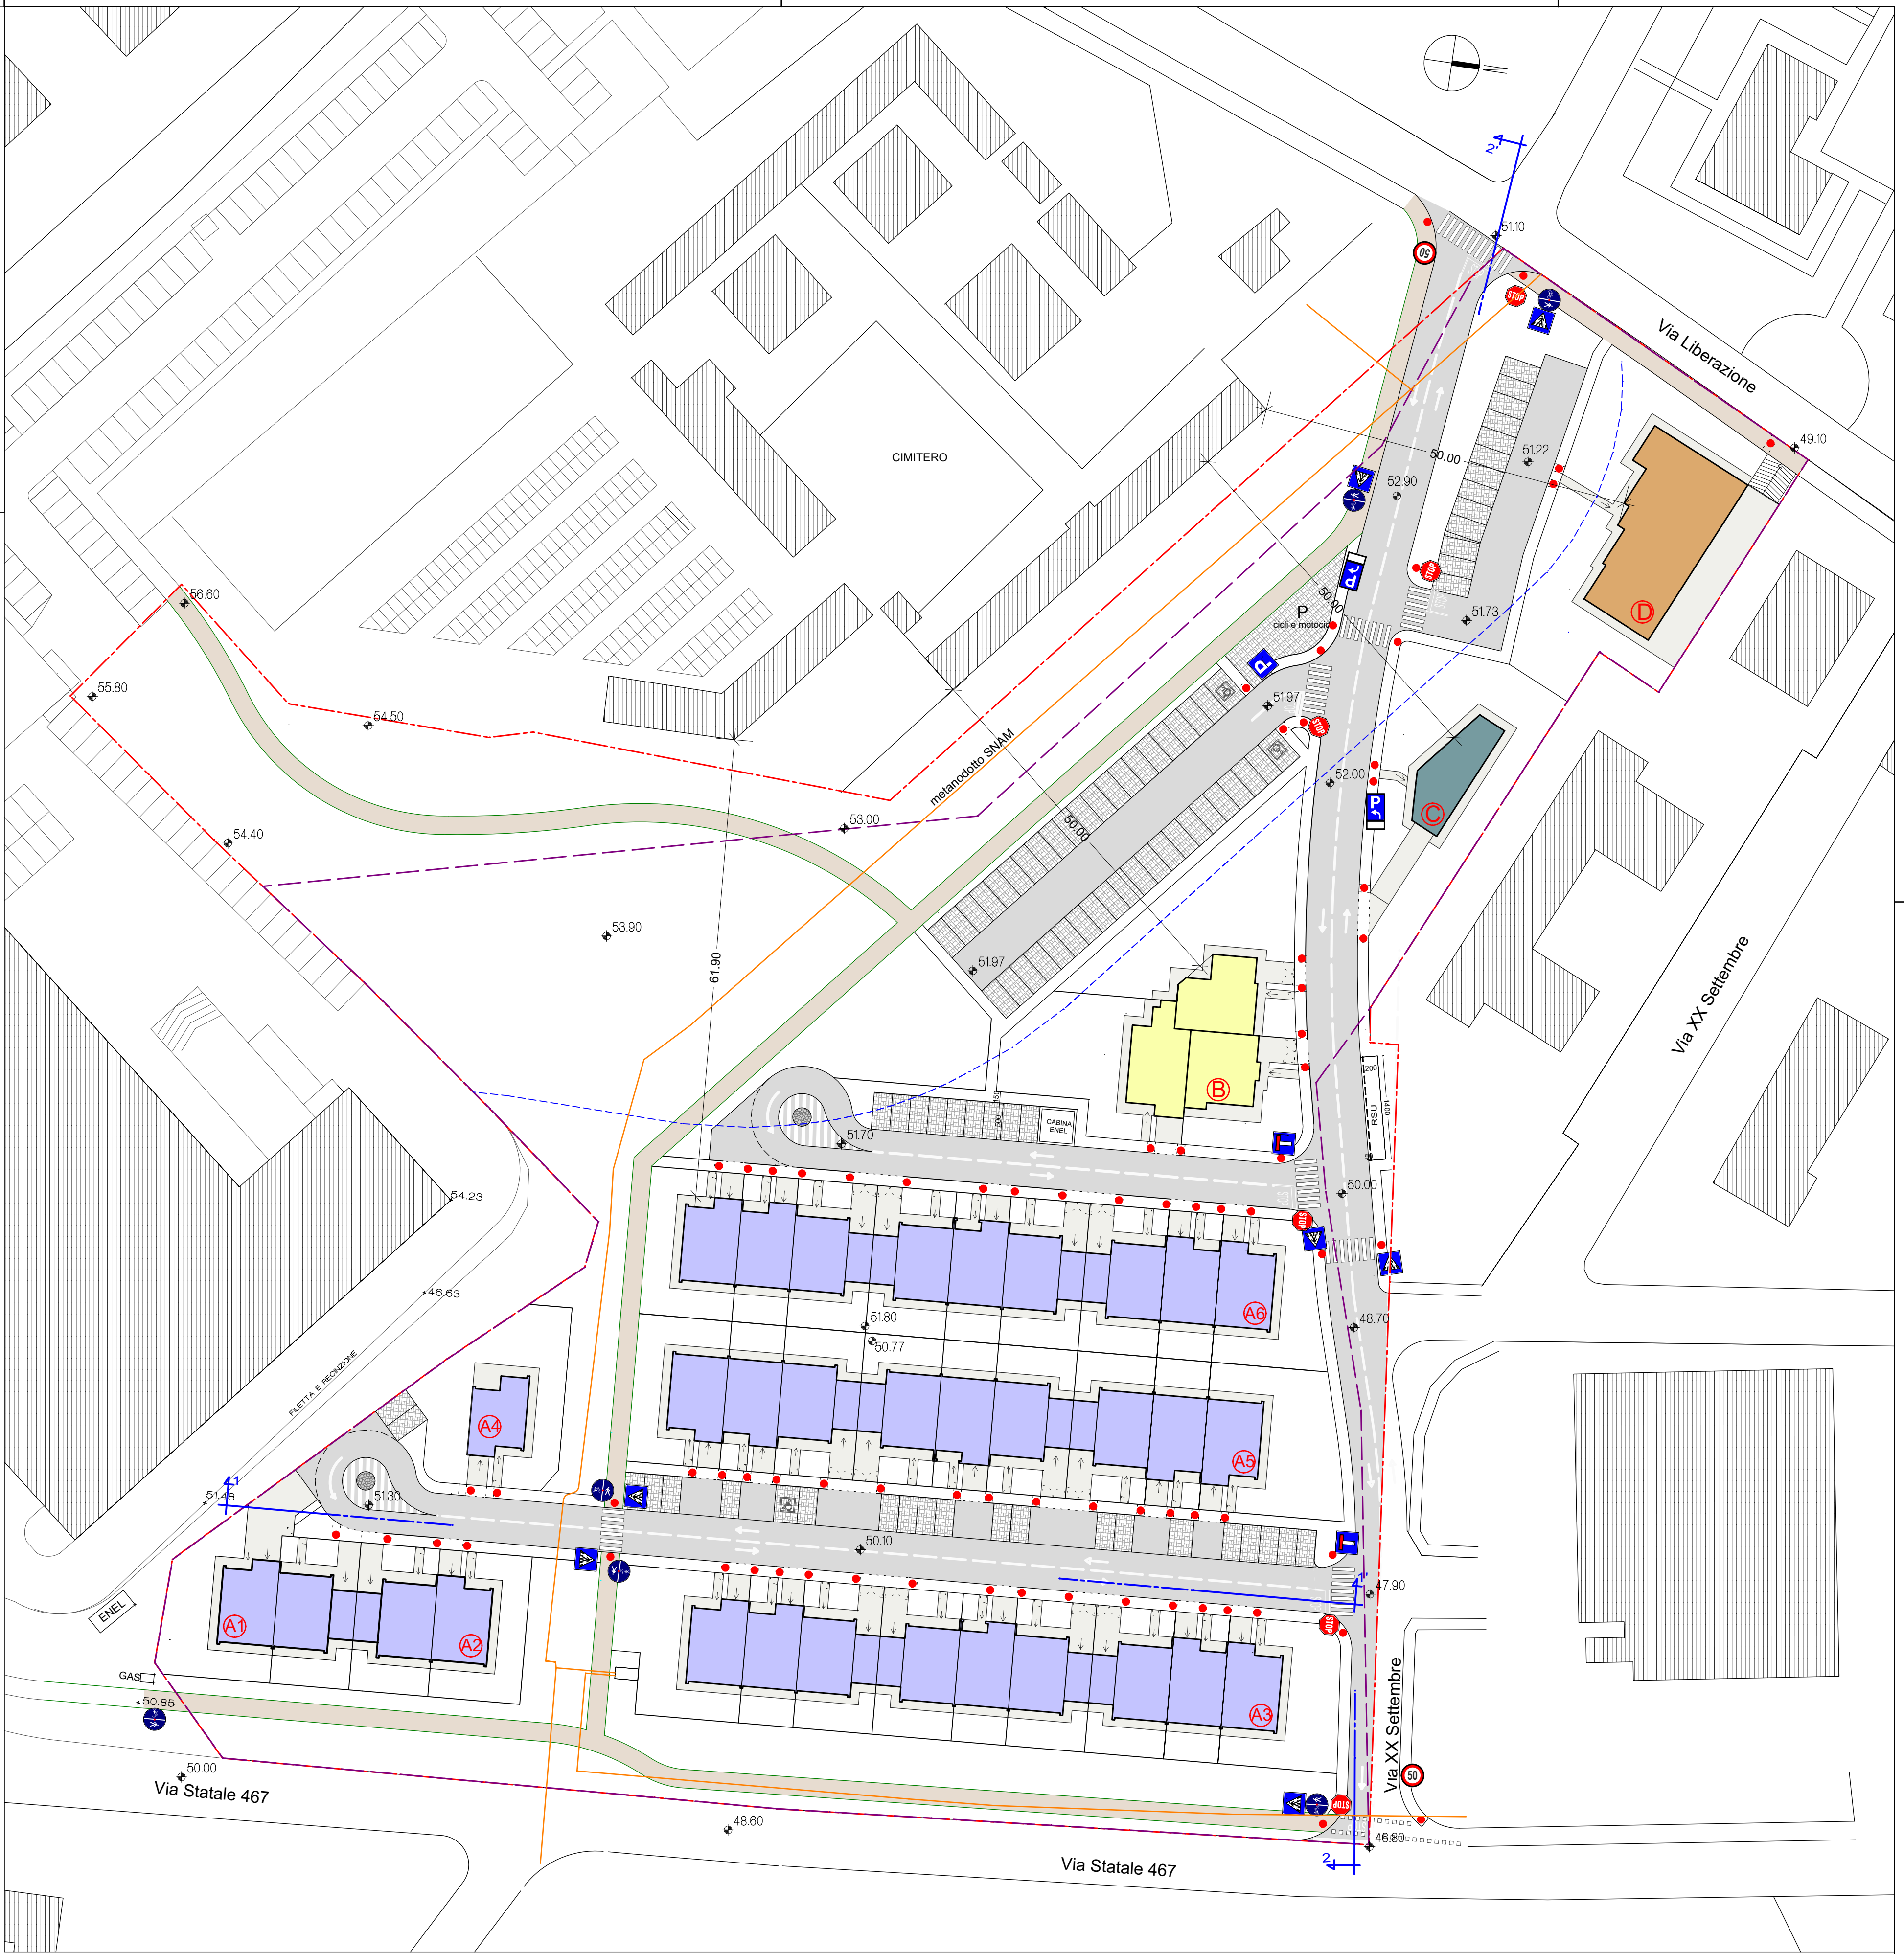

LEGENDA	
	Limite di proprietà
	Limite di comparto
	Rampe e raccordi per disabili
	Flussi di traffico
	Obbligo di Arresto
	Dare Precedenza
	Limite di Velocità
	Inizio Pista Ciclabile-Pedonale
	Fine Pista Ciclabile-Pedonale
	Strada Senza Uscita
	Parcheggio
	Preavviso di Parcheggio
	Passaggio pedonale
	Porfido sormontabile

SEZIONE 2 - PARCHEGGIO
Scala 1:50

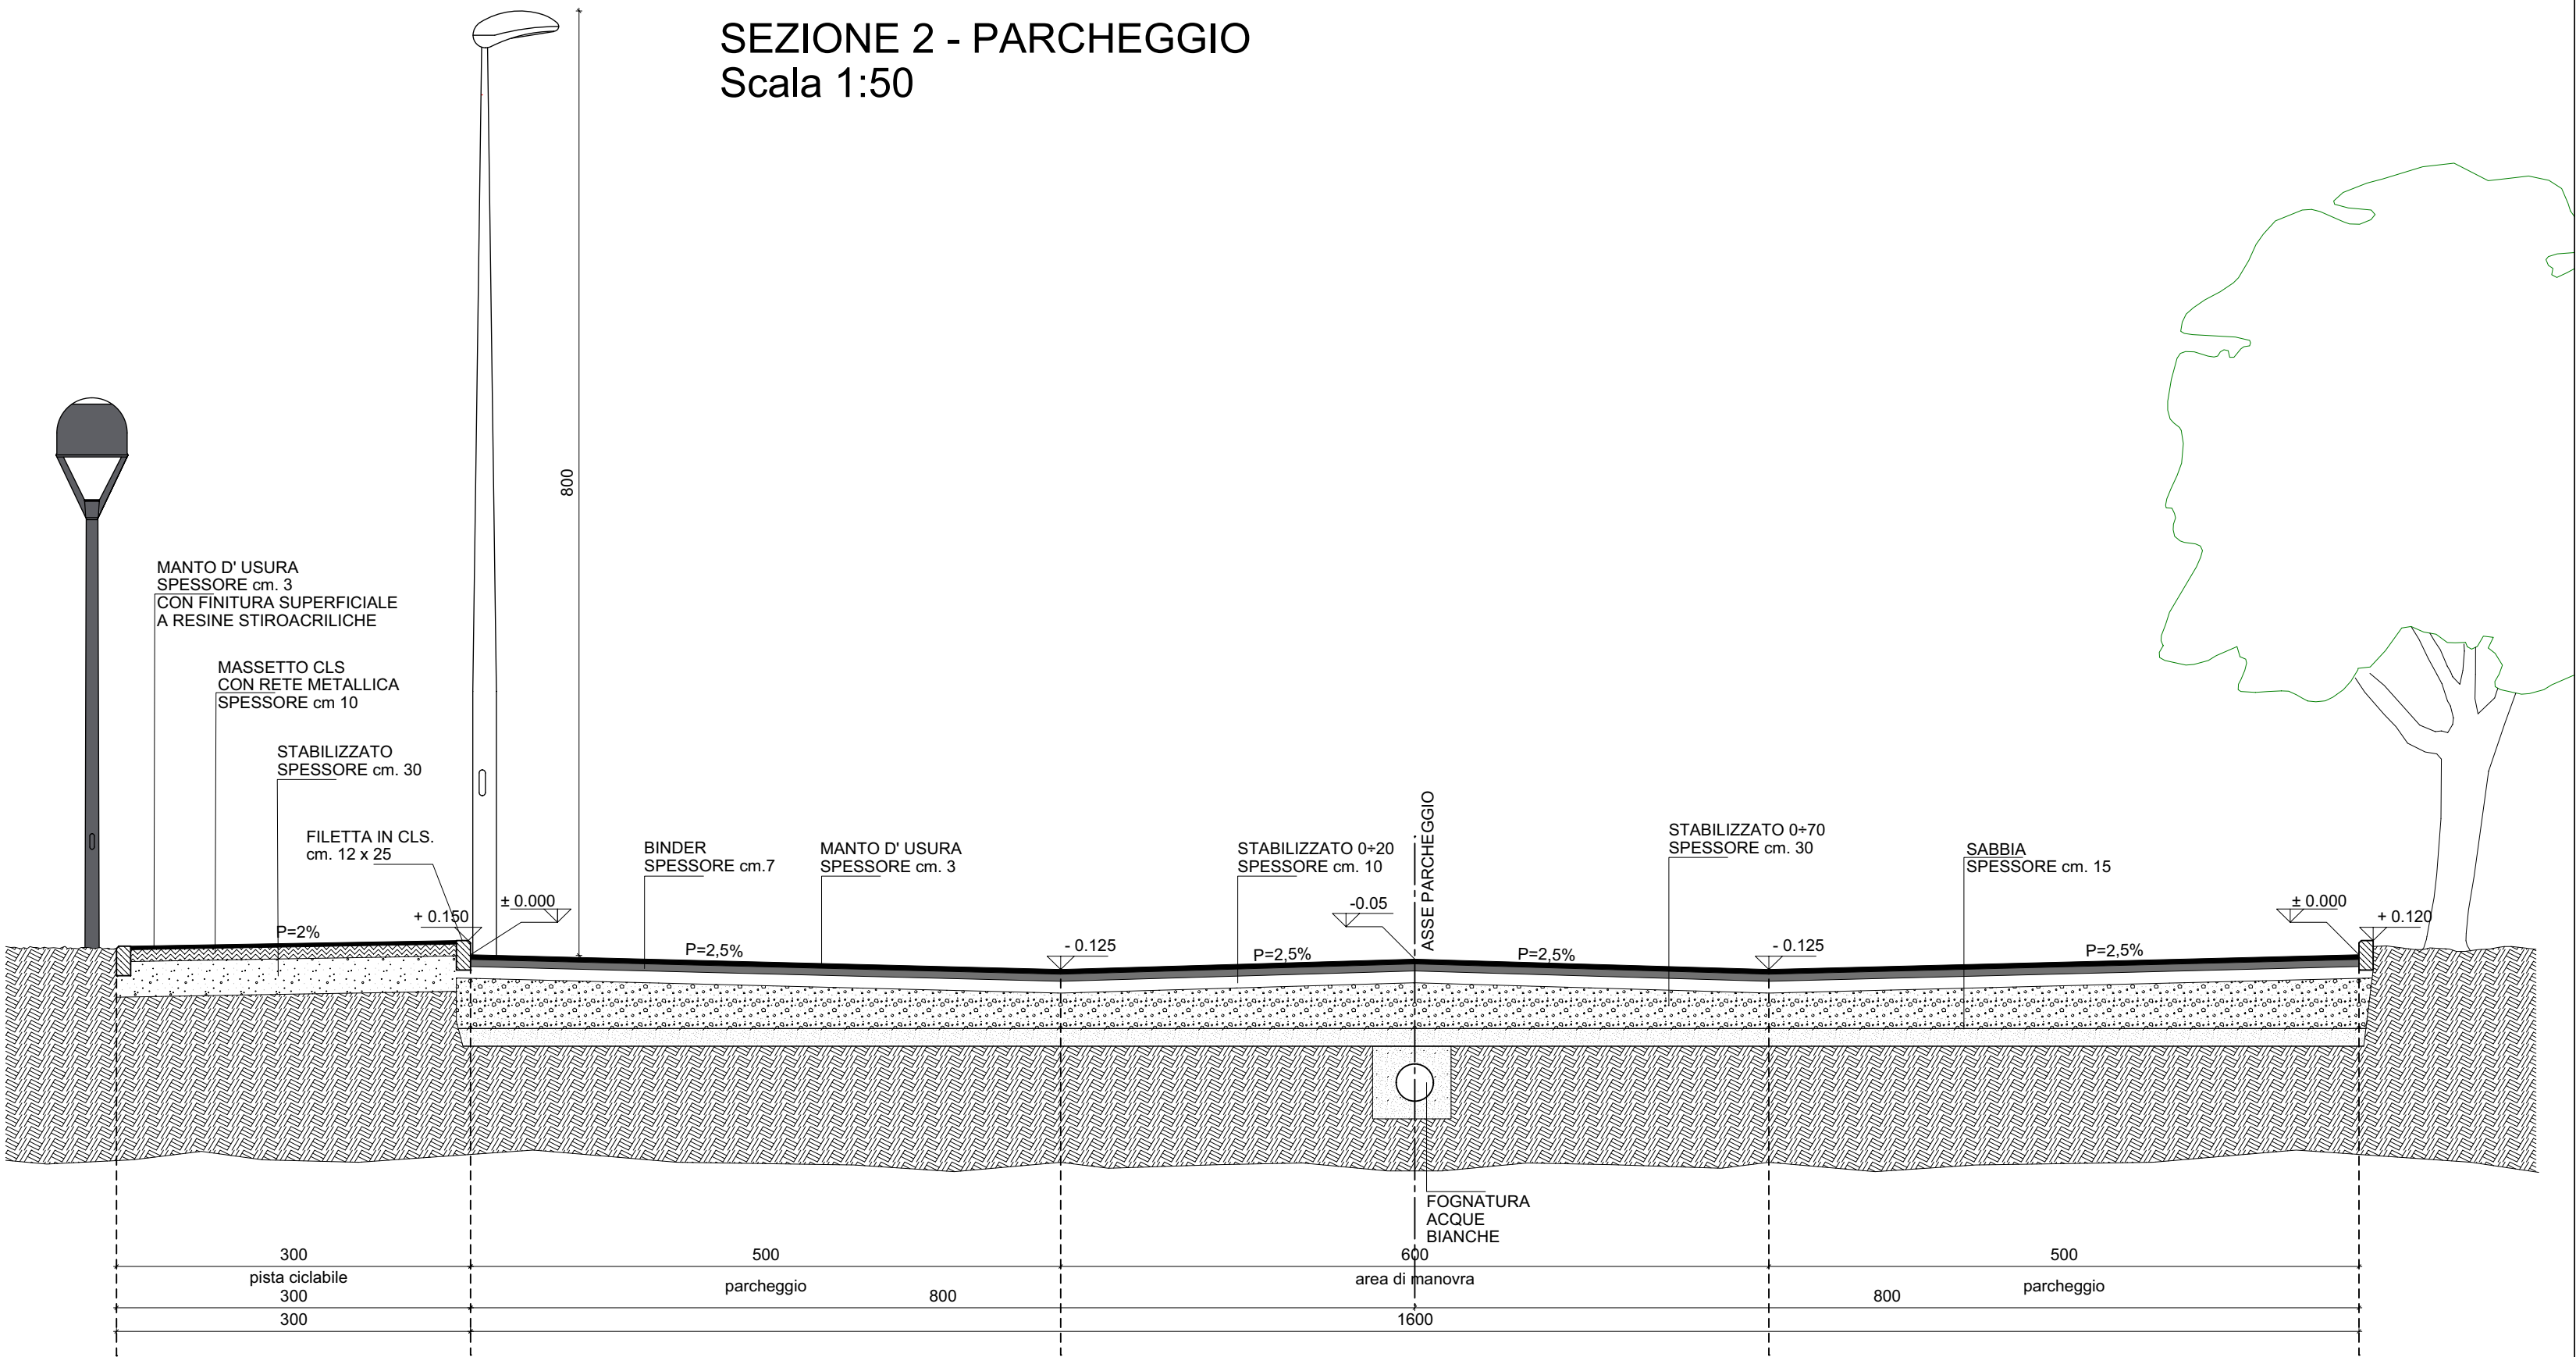

SEZIONE 1 - STRADA LOCALE URBANA Tipo F
(C.della strada D.L. 285 del 30/04/92)
Scala 1:50

